

Ausführung:
Brandschutz: EI30-C VKF Nr. 24408
Schallschutz: $R_w, P=32\text{dB}$
 Eiche europäisch furniert, klarlackiert seidenmatt
 Falzdichtung beige

Bänder: VLX 7729-120-18, Edelstahl matt
Schloss: Glutz 1106.6 mit RZ Ausschnitt, DM 60, Nuss 9
 1 Absenkdichtung




Typ 1: Türschliesser ITS 96 (Nachtrag!)
Typ 2.1 / Typ 2.2: ohne Türschliesser

Drücker: Glutz 5287, Edelstahl (Achtung nicht EN179!)
Rosetten: Glutz 5324C, Edelstahl

Silikonfugen Falcosil Farbton Eiche (wird noch bemustert)

Masse/ Bandseite etc.: Laut separater Türliste
 (Türliste ist vorrangig!)

 RS Suter AG im Wängli 4a 8910 Affoltern am Albis Tel. 052 232 87 77 info@rs-suter.ch	Plan Nr.	1
	Schulanalge Engerfeld Engerfeldstr. 16-20, 4310 Rheinfelden Typ 1, Typ 2.1, Typ 2.2	Auftrags Nr. 18016 Datum 4.6.18 Massstab 1:16/ 1:2 A3 Gezeichnet PS

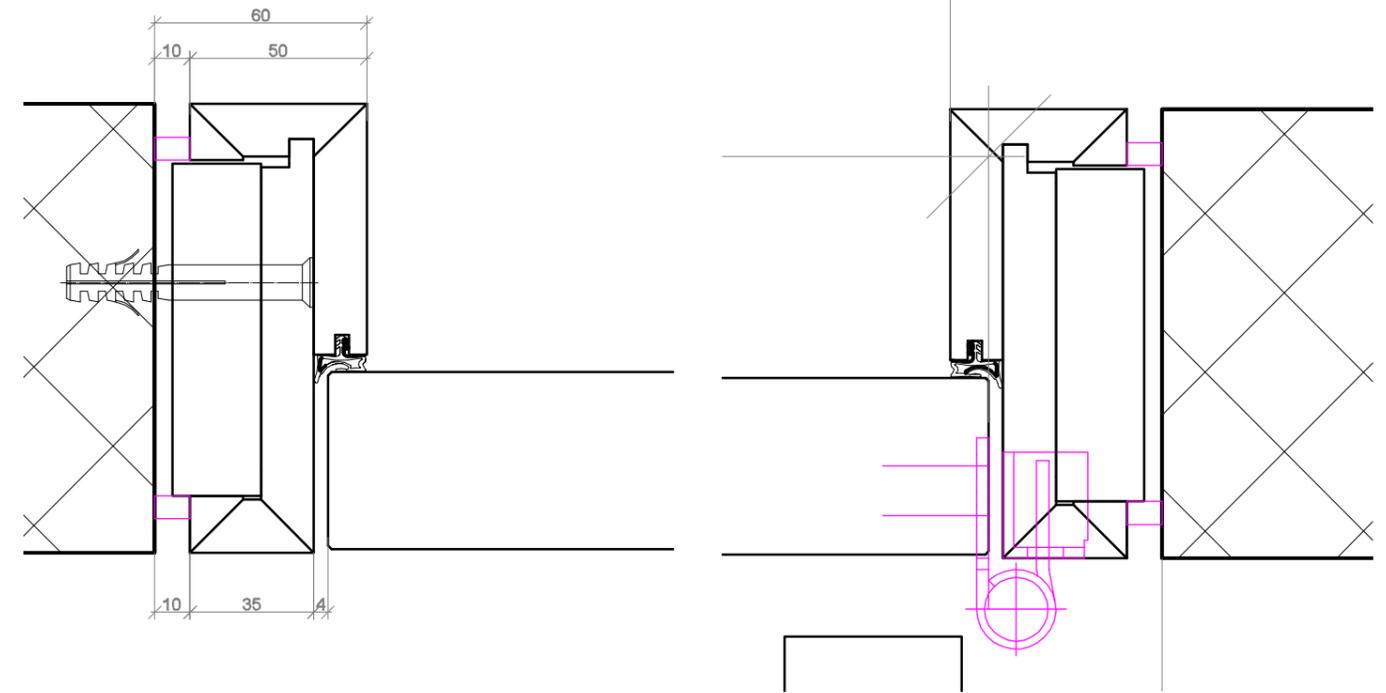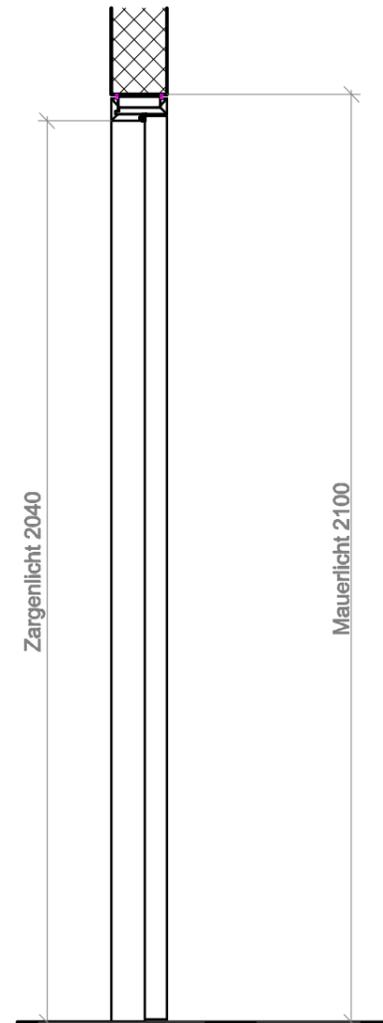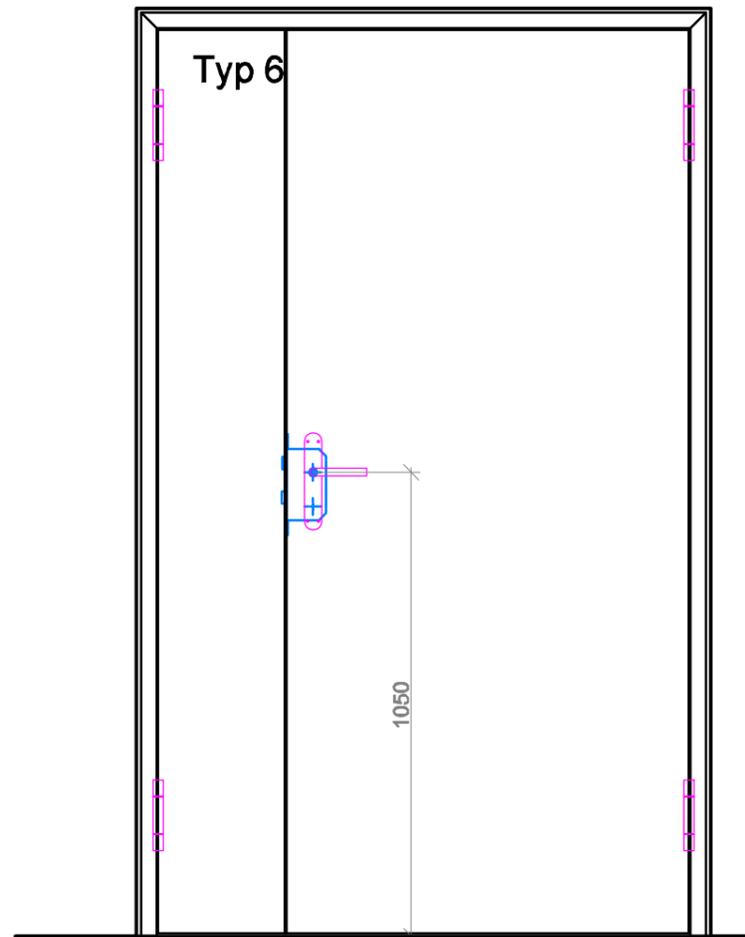


Ausführung:
 Brandschutz: EI30-C VKF Nr. 24408
 Schallschutz: $R_{w,P}=32\text{dB}$
 Eiche europäisch furniert, klarlackiert seidenmatt
 Falzdichtung beige

Bänder: VLX 7729-120-18, Edelstahl matt
 Schloss: Glutz 1106.6 mit RZ Ausschnitt, DM 60, Nuss 9
 1 Absenkdichtung




Drücker: Glutz 5287, Edelstahl (Achtung nicht EN179!)
 Rosetten: Glutz 5324C, Edelstahl

Silikonfugen Falcosil Farbton Eiche (wird noch bemustert)

Masse/ Bandseite etc.: Laut separater Türliste
 (Türliste ist vorrangig!)

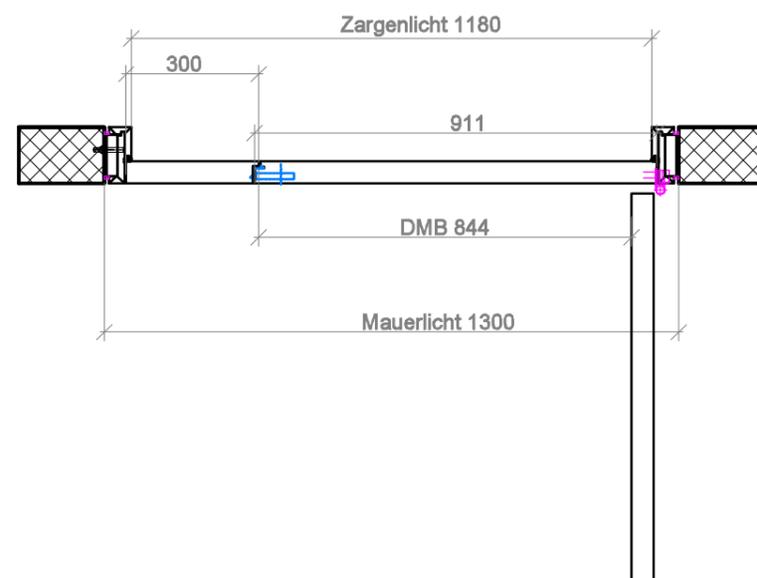

 RS Suter AG im Wängli 4a 8910 Affoltern am Albis Tel. 052 232 87 77 info@rs-suter.ch	Plan Nr.	
	6	
Schulanlage Engerfeld Engerfeldstr. 16-20, 4310 Rheinfelden Typ 6	Revision	Auftrags Nr.
	19.6.18	18016
	12.7.18	Datum
		4.6.18
	Massstab	
	1:16/ 1:2 A3	
	Gezeichnet	
	PS	

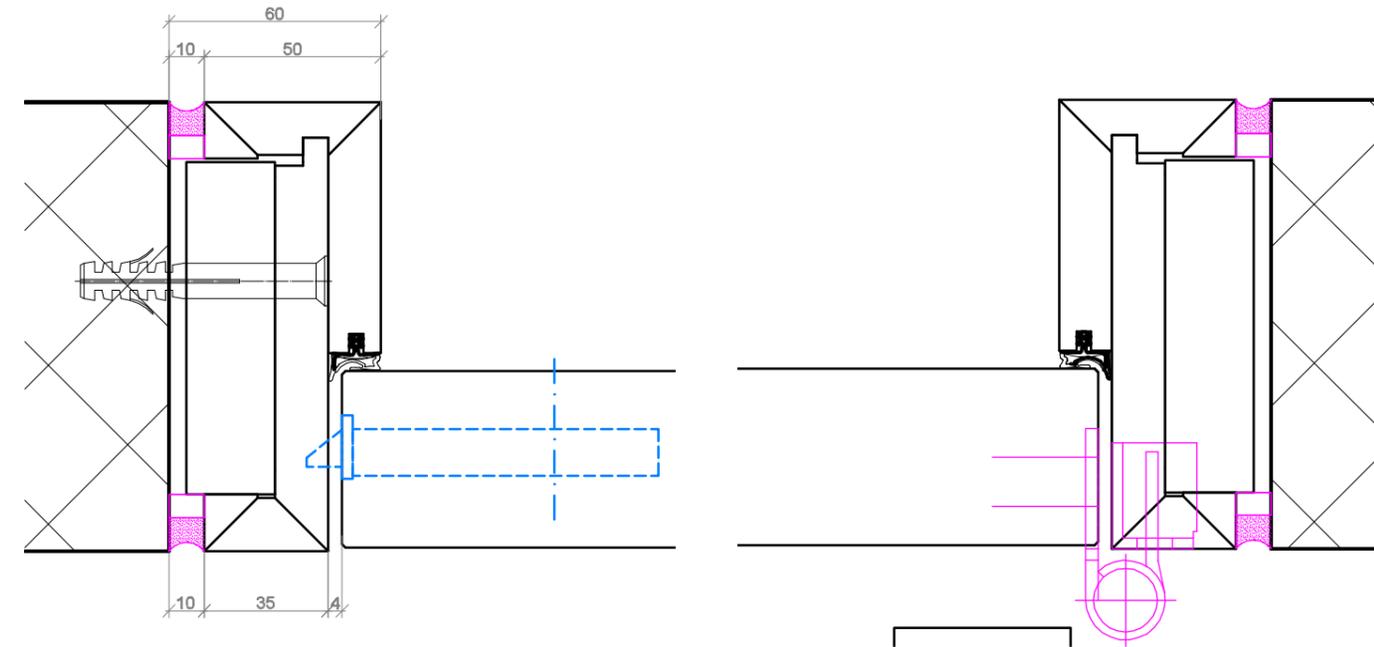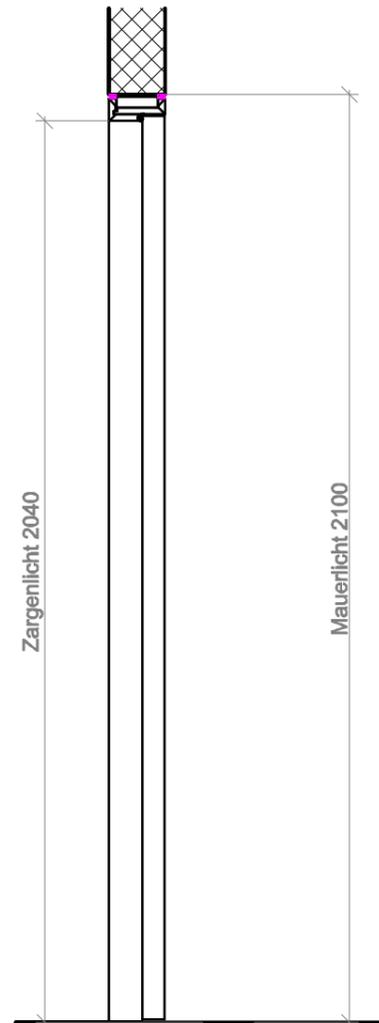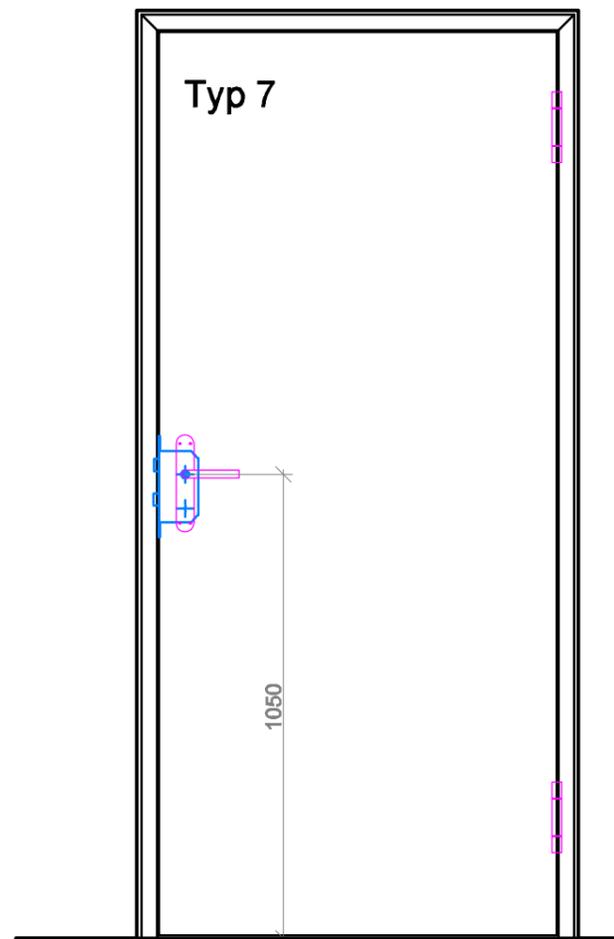

Ausführung:


Schallschutz: $R_w, P=32dB$
 farblackiert seidenmatt NCS S 1005-Y30R
 Falzdichtung beige

Bänder: VLX 7729-120-18, Edelstahl matt
 Schloss: Glutz 1106.6 mit RZ Ausschnitt, DM 60, Nuss 9
 1 Absenkichtung

Drücker: Glutz 5287, Edelstahl (Achtung nicht EN179!)
 Rosetten: Glutz 5324C, Edelstahl

Silikonfugen Falcosil Farbton bestmöglich passend zur Tür.

Masse/ Bandseite etc.: Laut separater Türliste
 (Türliste ist vorrangig!)

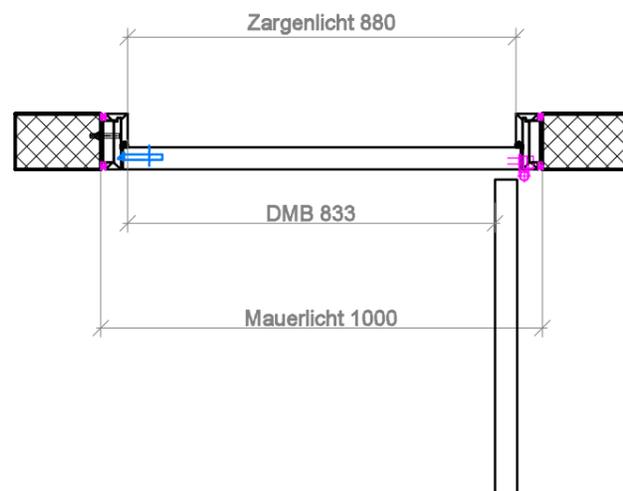

 RS Suter AG im Wängli 4a 8910 Affoltern am Albis Tel. 052 232 87 77 info@rs-suter.ch	Plan Nr.	7
	Schulanalge Engerfeld Engerfeldstr. 16-20, 4310 Rheinfelden Typ 7, Typ 8	Auftrags Nr. 18016 Datum 4.6.18 Massstab 1:16/ 1:2 A3 Gezeichnet PS