
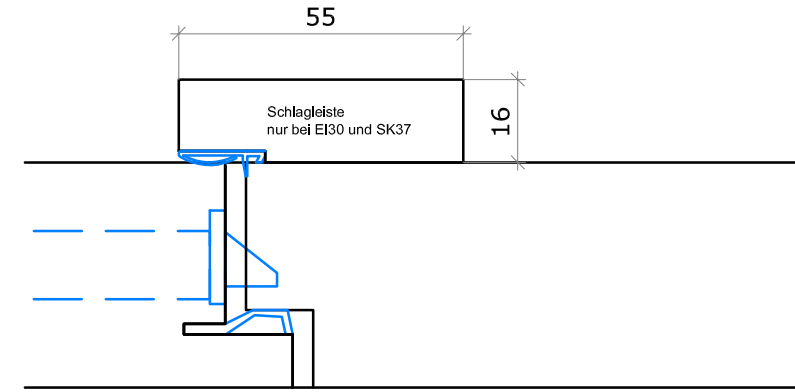
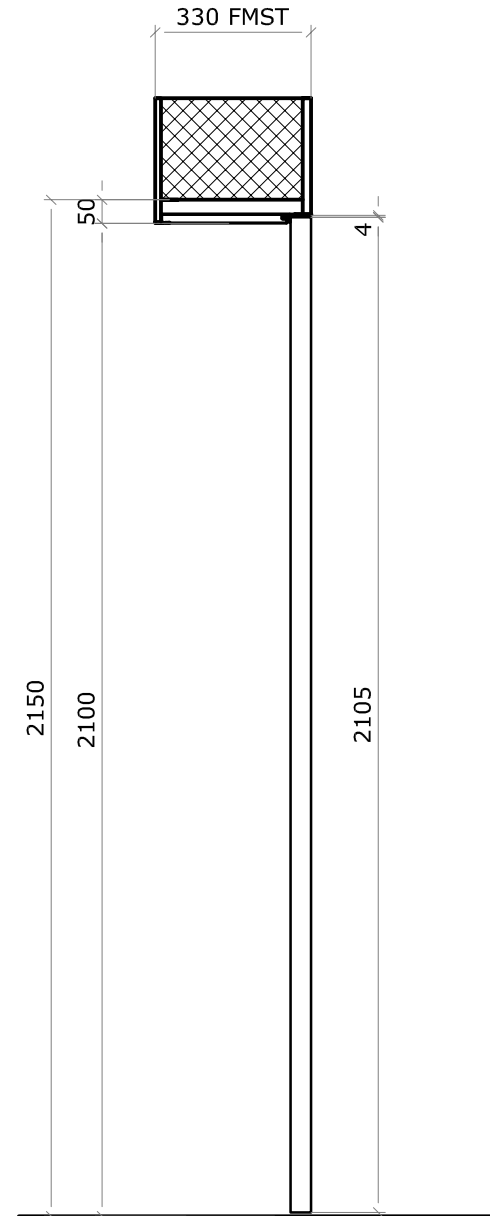


T.-173D-2  
 Typ 2.1/714.03 in  
 Massivwand

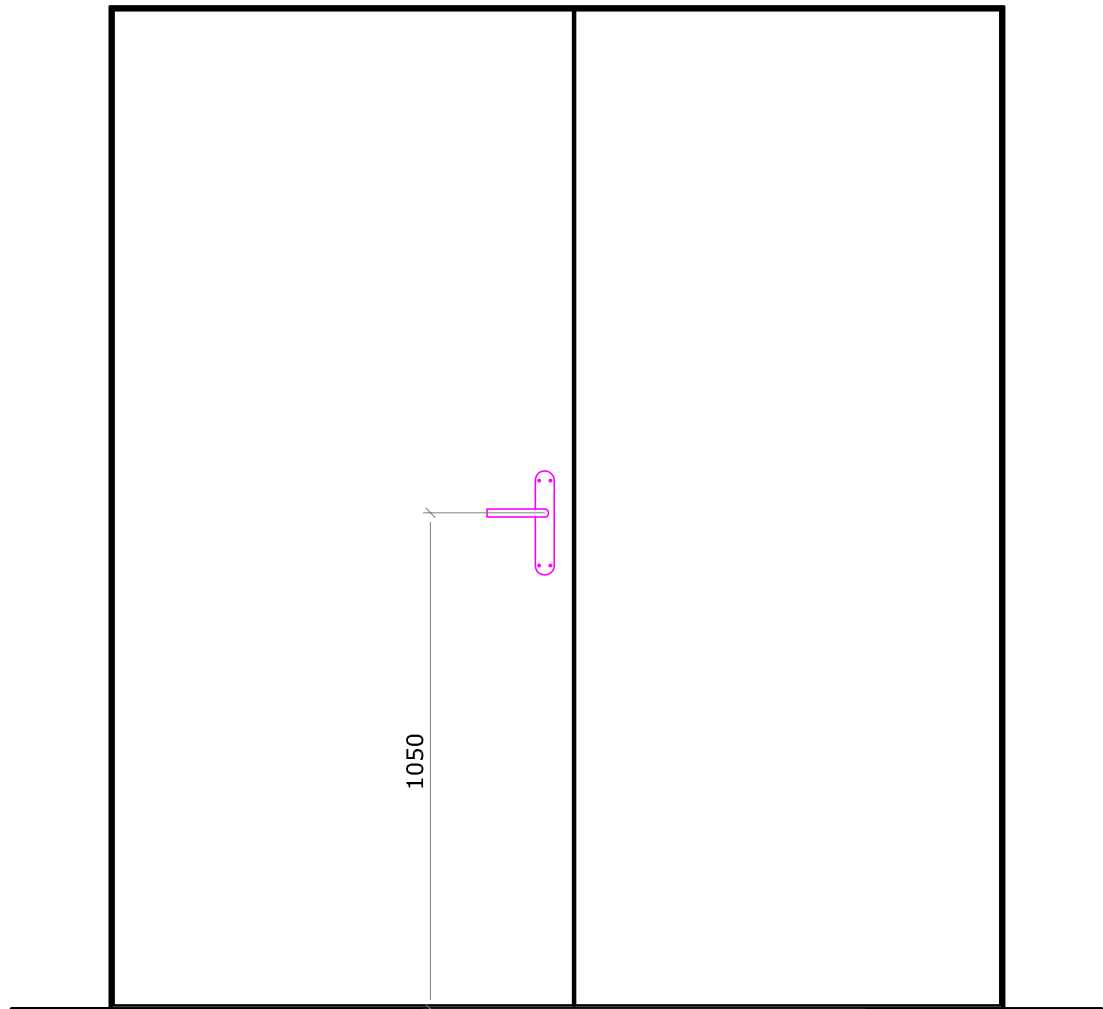



Systemplan.  
 Ausführung:  
 gem. Türliste im Anhang

Montage: wandbegleitender  
 Einbau gem. sep.  
 Montageanleitung




**Gut zur Ausführung:**

Unterschrift:.....  
 Ort: .....  
 Datum: .....

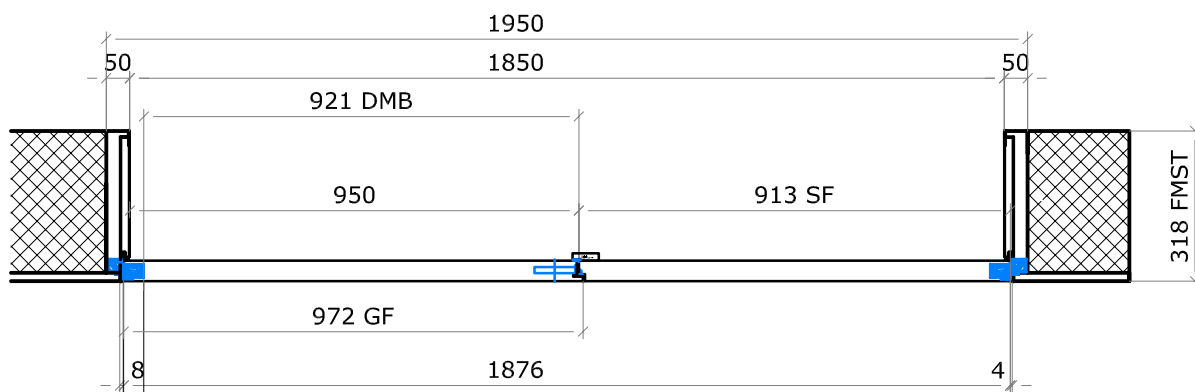

 <b>RS Suter AG</b> im Wängli 4a 8910 Affoltern am Albis Tel. 052 232 87 77 info@schreinerei-suter.ch	Revision	Plan Nr.
	21.8.17	<b>2.1/714.03</b>
<b>BZU-Bildungszentrum Uster</b>  Berufsschulstr. 1, 8610 Uster  <b>Stahlzargentür</b>	Auftrags Nr.	16093
	Datum	3.7.17
	Massstab	1:16
	Gezeichnet	sut


T.103A  
Typ 2.5/714.01

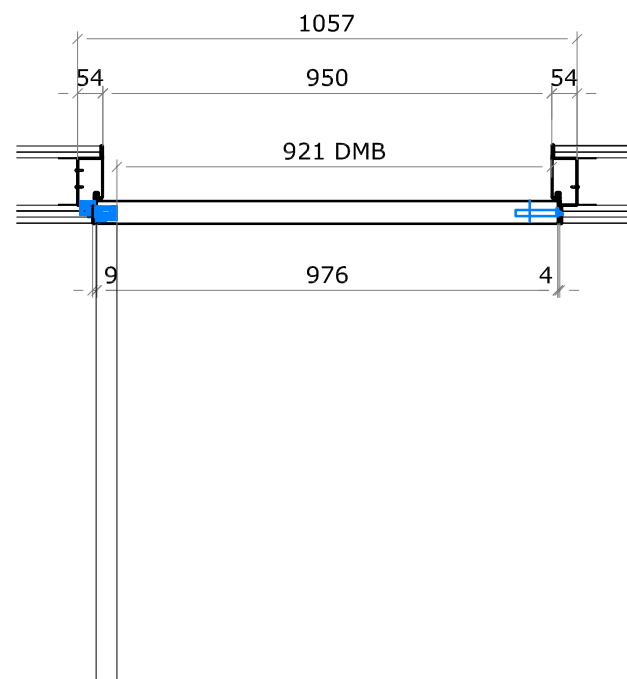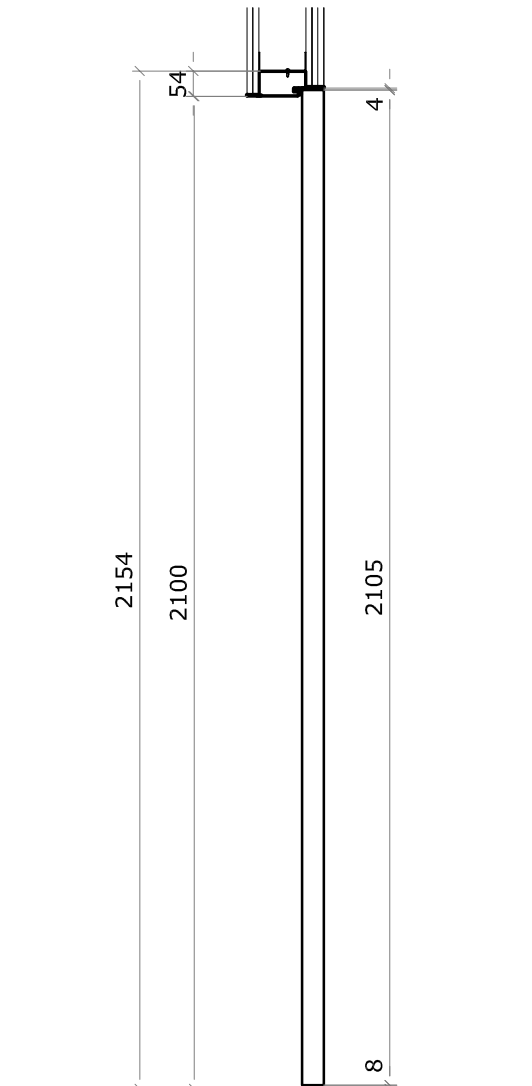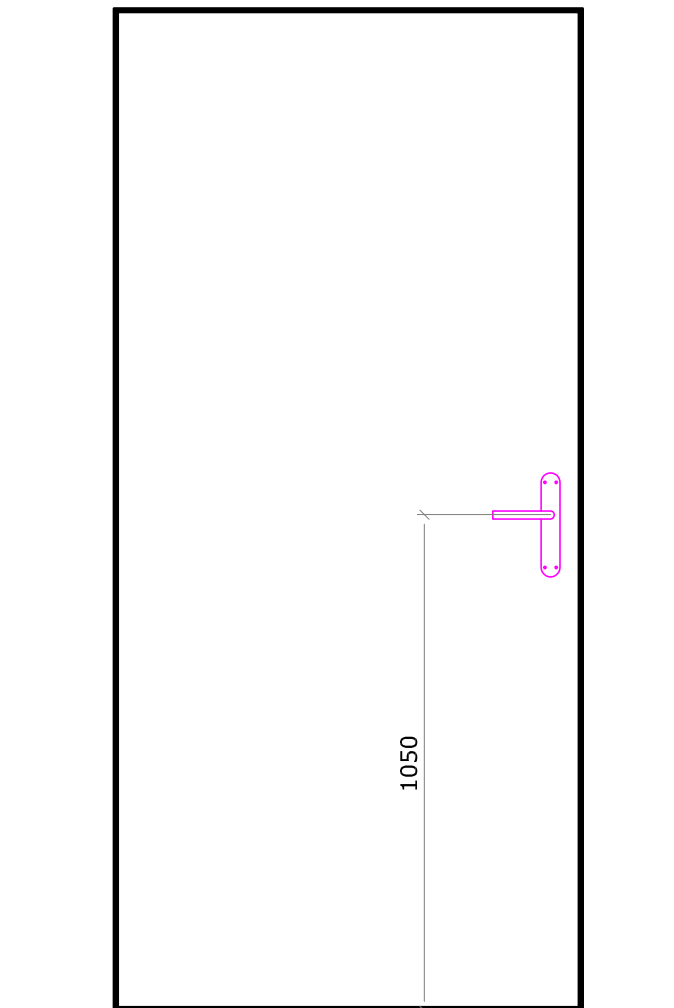


Systemplan.  
Ausführung:  
gem. Türliste im Anhang

Montage: wandbegleitender  
Einbau gem. sep.  
Montageanleitung

**Gut zur Ausführung:**  
Unterschrift:.....  
Ort: .....  
Datum: .....


 <b>RS Suter AG</b> im Wängli 4a 8910 Affoltern am Albis Tel. 052 232 87 77 info@schreinerei-suter.ch	Revision	Plan Nr.
	13.9.17	<b>2.5/714.01</b>
<b>BZU-Bildungszentrum Uster</b>  Berufsschulstr. 1, 8610 Uster  <b>Stahlzargentür</b>	Auftrags Nr.	
	16093	Datum
	3.7.17	Massstab
	1:16	Gezeichnet
		sut

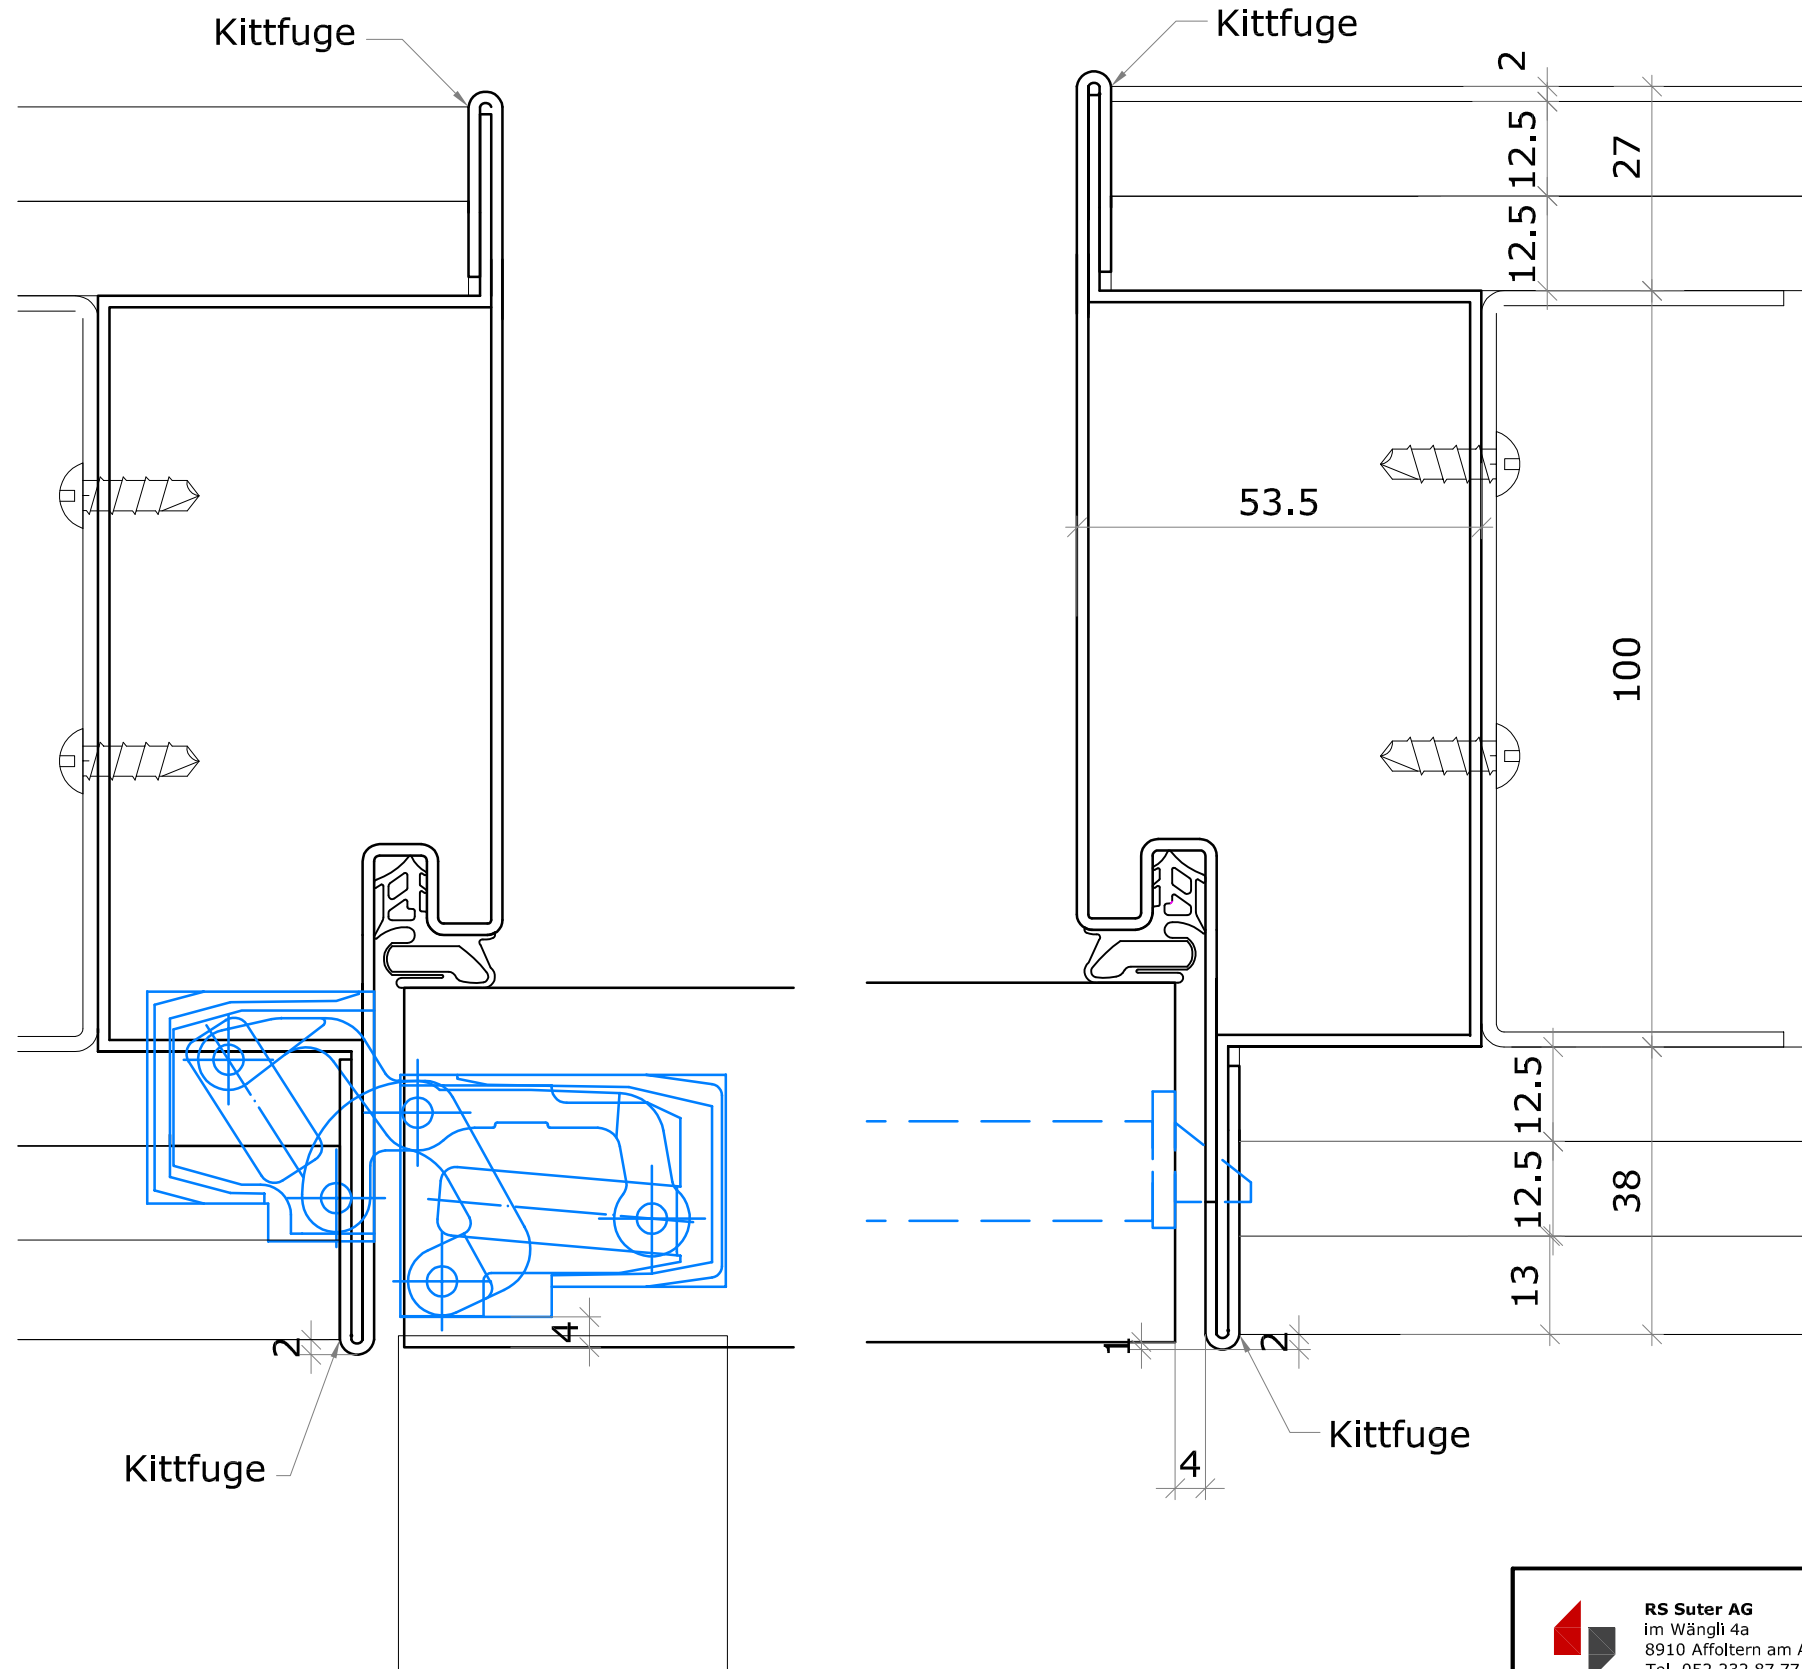


Systemplan.  
 Ausführung:  
 gem. Türliste im Anhang

Montage: wandbegleitender  
 Einbau gem. sep.  
 Montageanleitung

**Gut zur Ausführung:**  
 Unterschrift:.....  
 Ort: .....  
 Datum: .....

 <b>RS Suter AG</b> im Wängli 4a 8910 Affoltern am Albis Tel. 052 232 87 77 info@schreinerei-suter.ch	Revision	Plan Nr.
	13.9.17	2.5/714.01
<b>BZU-Bildungszentrum Uster</b>  Berufsschulstr. 1, 8610 Uster  <b>Stahlzargen LBW Detail</b>	Auftrags Nr.	16093
	Datum	3.7.17
	Masstab	1:16
	Gezeichnet	sut

T.102A  
Typ 2.5/ 714.02

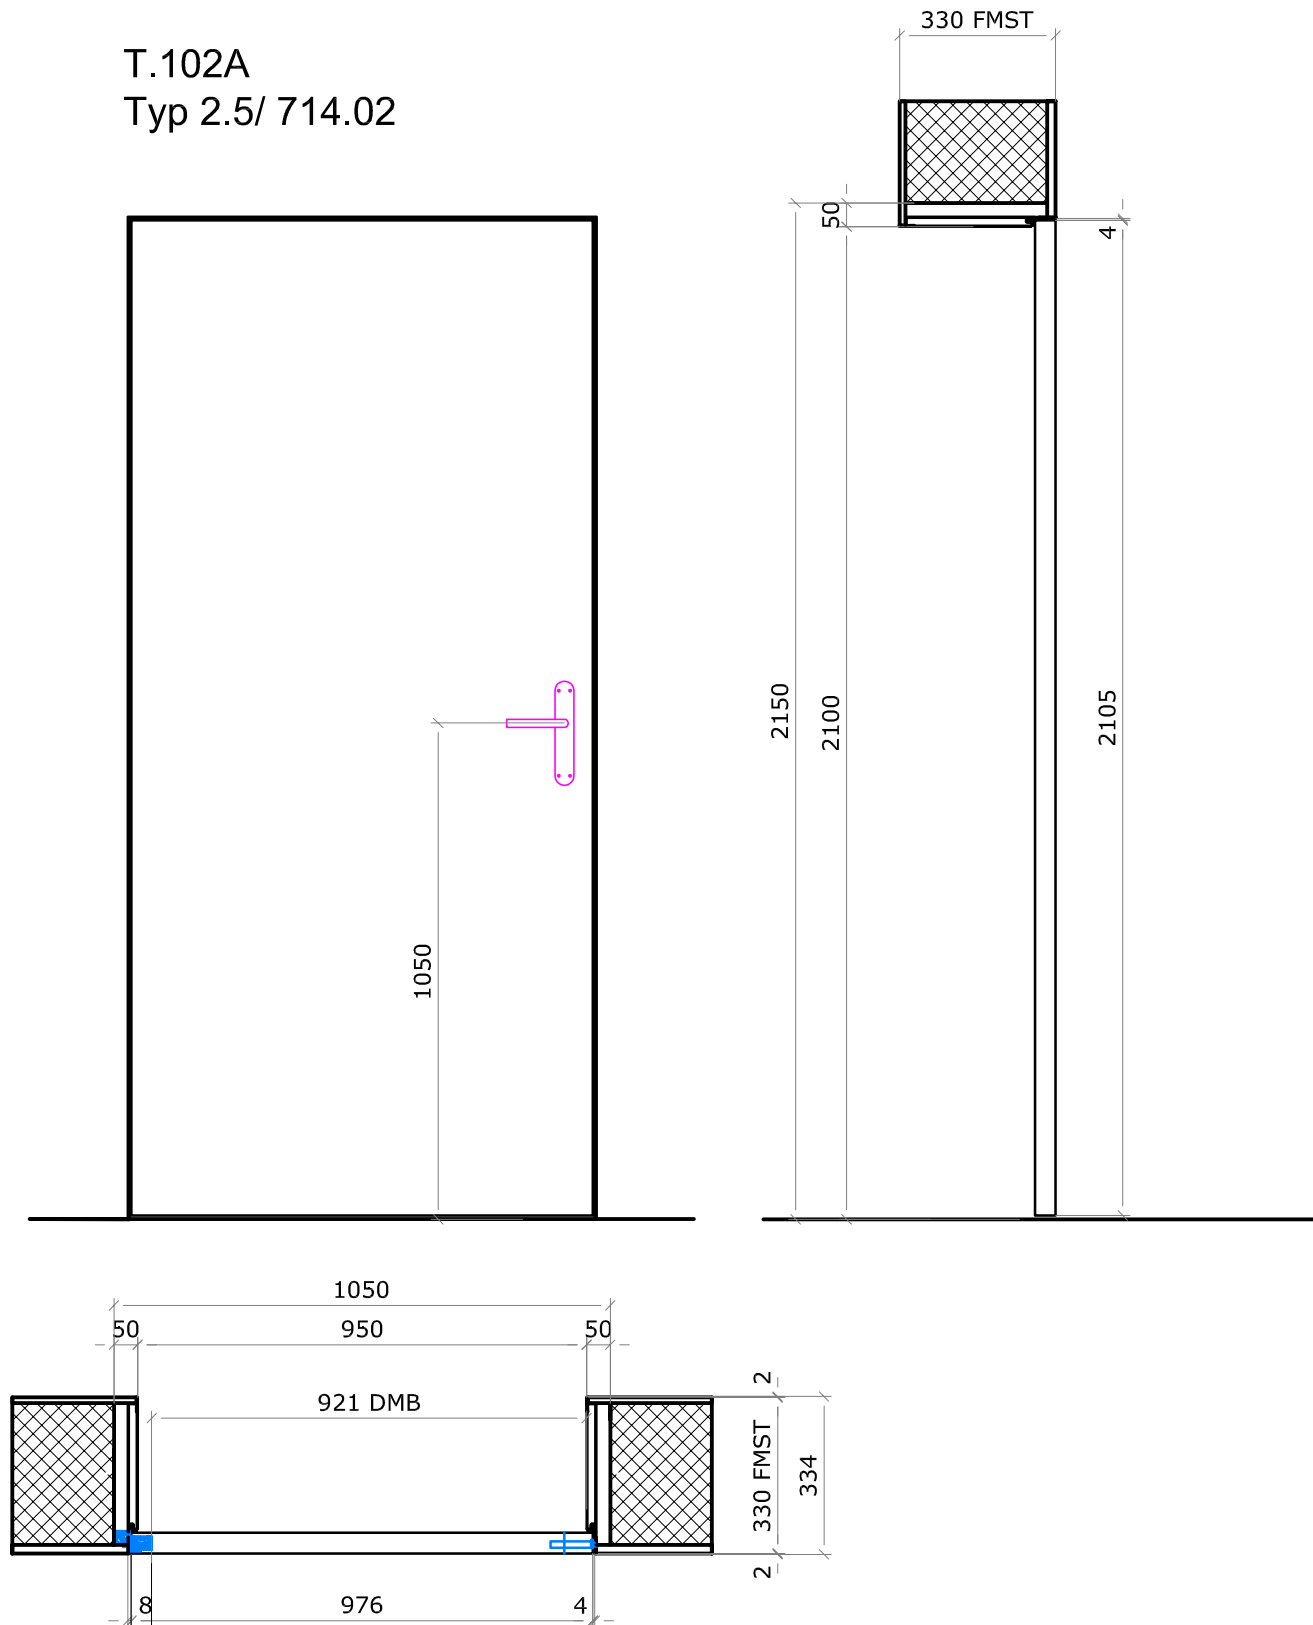

Systemplan.  
Ausführung:  
gem. Türliste im Anhang

Montage: wandbegleitender  
Einbau gem. sep.  
Montageanleitung

**Gut zur Ausführung:**

Unterschrift:.....  
Ort: .....  
Datum: .....

**RS Suter AG**  
im Wängli 4a  
8910 Affoltern am Albis  
Tel. 052 232 87 77  
info@schreinerei-suter.ch

**BZU-Bildungszentrum Uster**  
Berufsschulstr. 1, 8610 Uster  
**Stahlzargentür**

Plan Nr.

**2.5/714.02**

Auftrags Nr.

**16093**

Datum


**3.7.17**

Massstab

**1:16**

Gezeichnet


**sut**

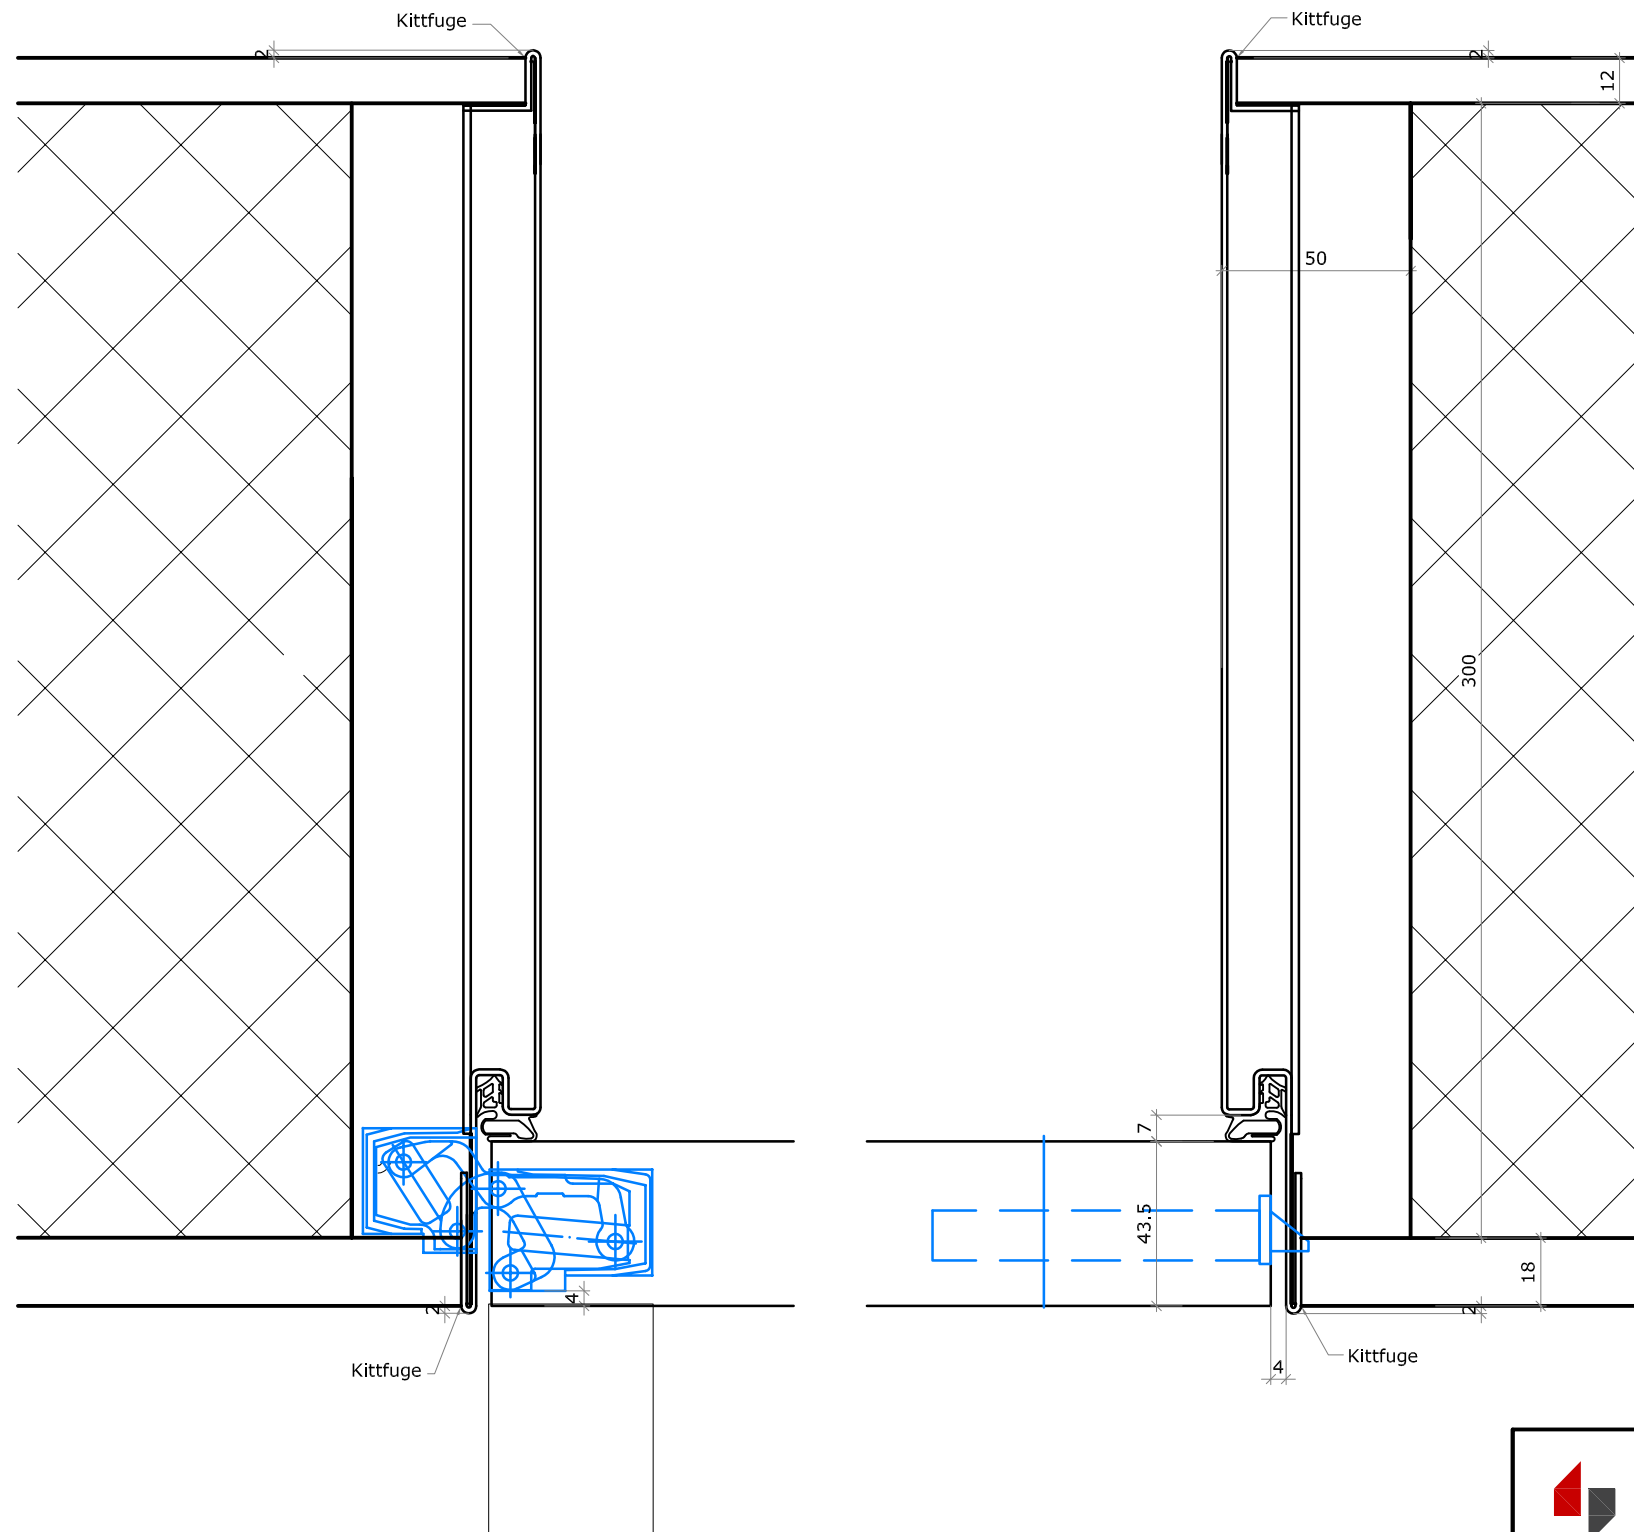

Systemplan.  
Ausführung:  
gem. Türliste im Anhang

Montage: wandbegleitender  
Einbau gem. sep.  
Montageanleitung

**Gut zur Ausführung:**  
Unterschrift:.....  
Ort: .....  
Datum: .....

 <b>RS Suter AG</b> im Wängli 4a 8910 Affoltern am Albis Tel. 052 232 87 77 info@schreinerei-suter.ch	Plan Nr.	2.5/714.02
	<b>BZU-Bildungszentrum Uster</b>  Berufsschulstr. 1, 8610 Uster  <b>Stahlzargen MW Detail</b>	Auftrags Nr. <b>16093</b>  Datum <b>3.7.17</b>  Massstab <b>1:16</b>  Gezeichnet <b>sut</b>