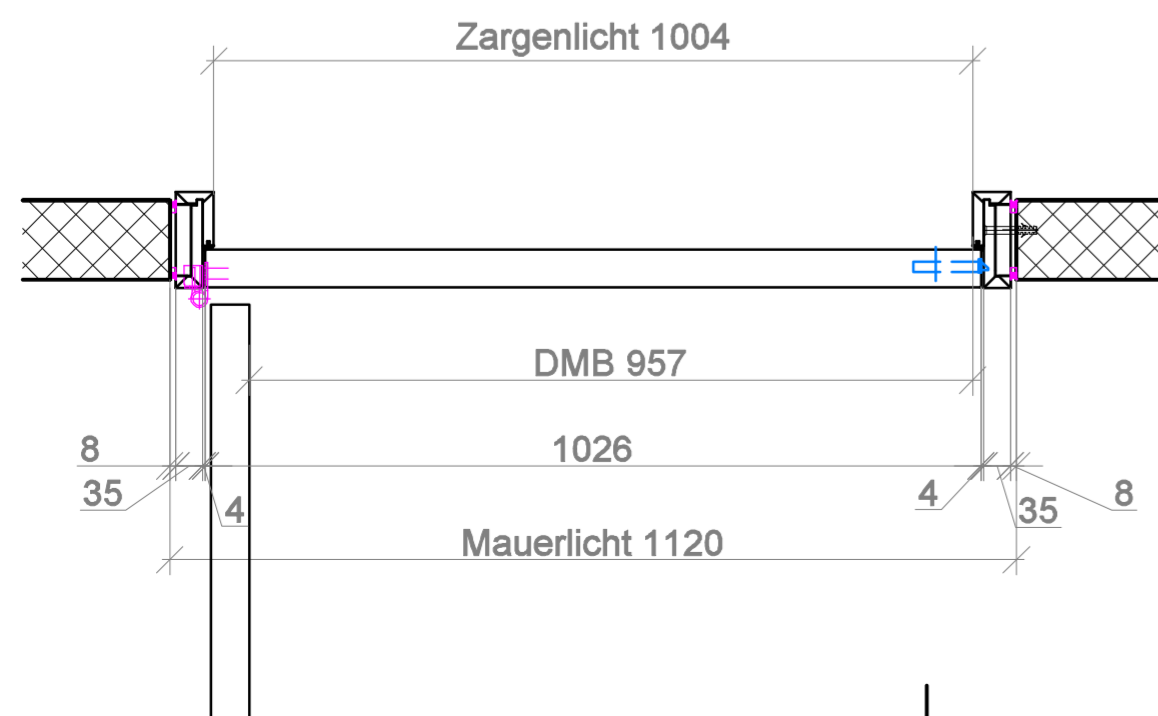

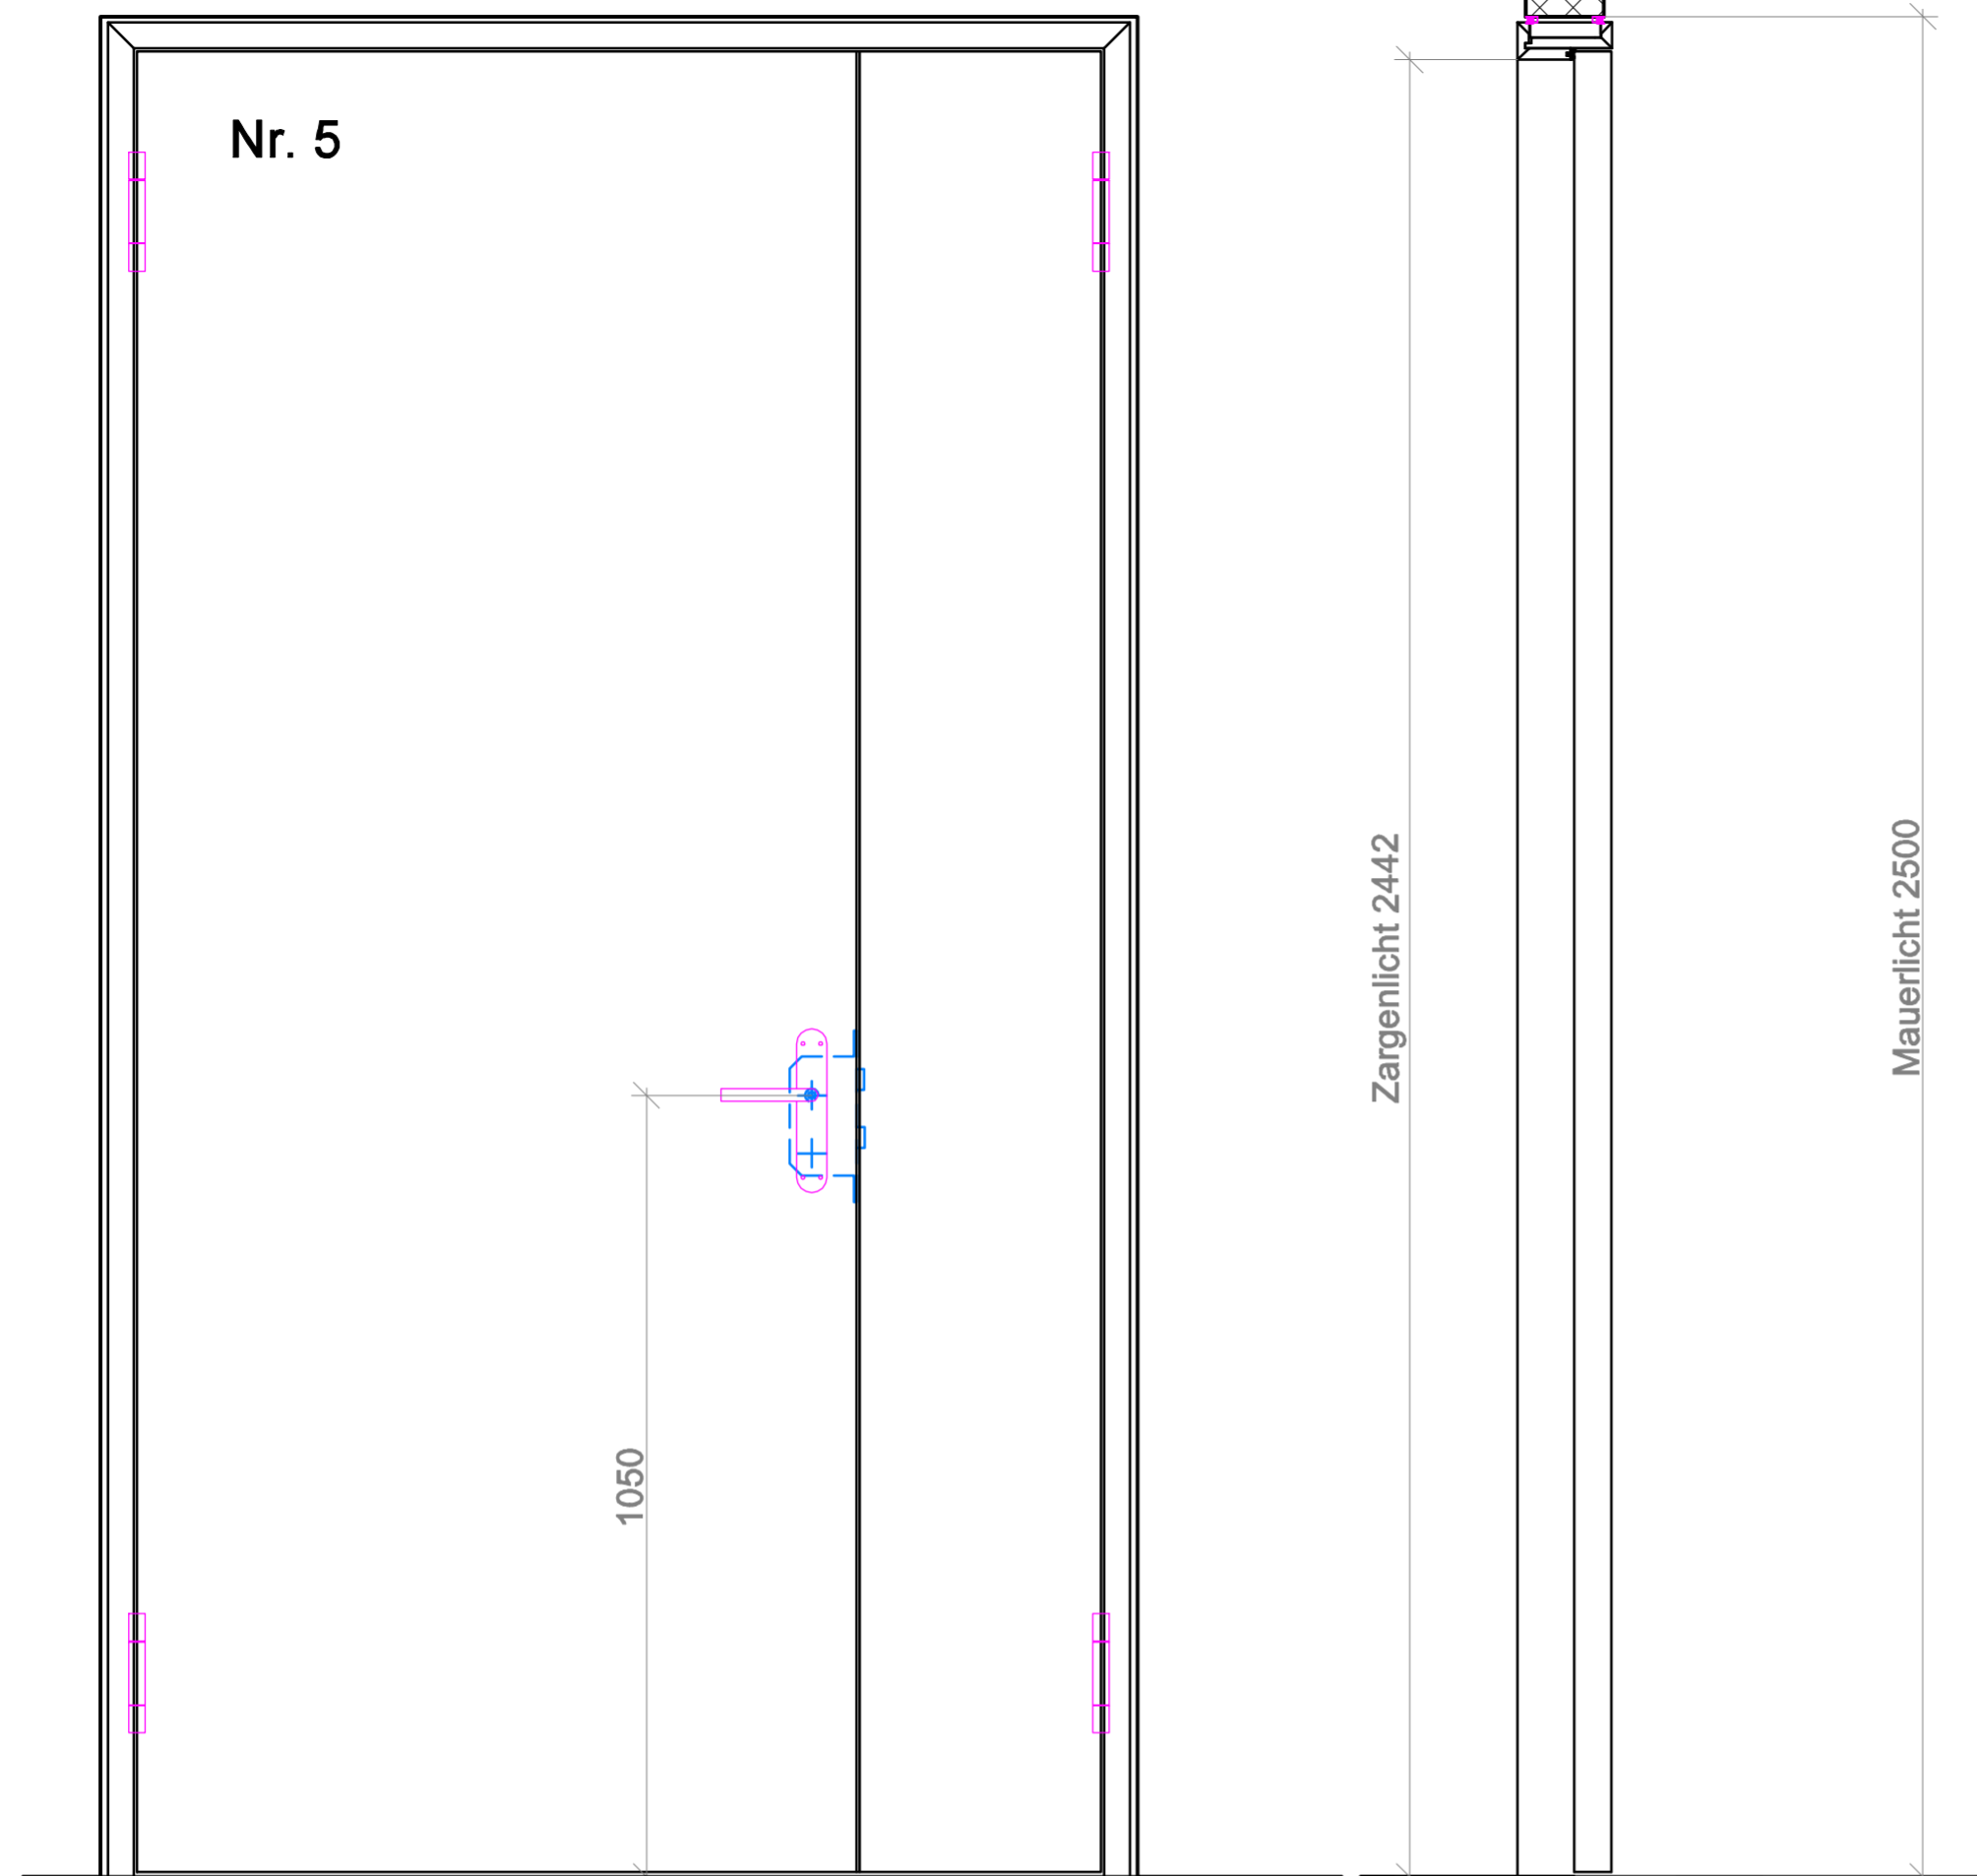



Systemplan:
Angaben in der Türliste haben vorrang!




 RS Suter AG im Wängli 4a 8910 Affoltern am Albis Tel. 052 232 87 77 info@rs-suter.ch	Plan Nr.	2
	Revision	Auftrags Nr.
Werkhof Uster Oberlandstr. 78, 8610 Uster Blockfutter	Datum	11.9.19
	Masstab	1:10/ 1:1 (A2)
	Gezeichnet	ps



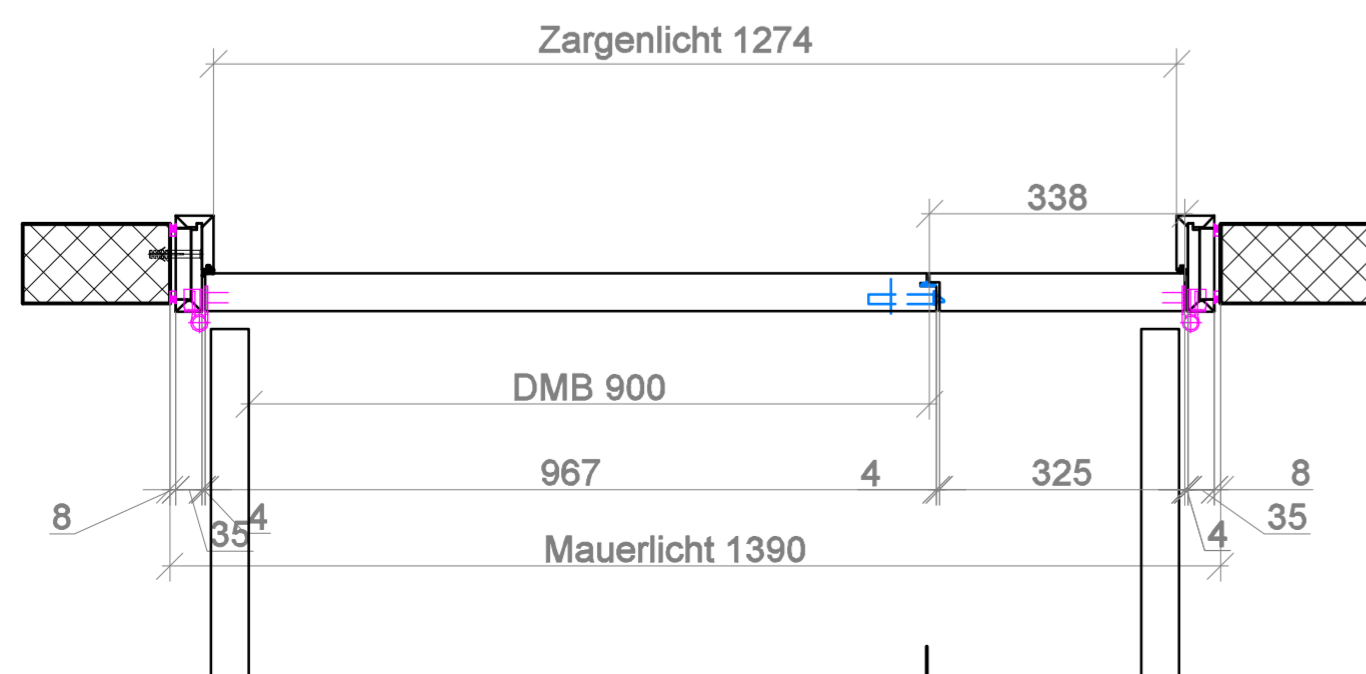Systemplan:
Angaben in der Türliste haben vorrang!



 RS Suter AG im Wängli 4a 8910 Affoltern am Albis Tel. 052 232 87 77 info@rs-suter.ch	Plan Nr.	5
	Werkhof Uster Oberlandstr. 78, 8610 Uster Blockfutter	Revision