
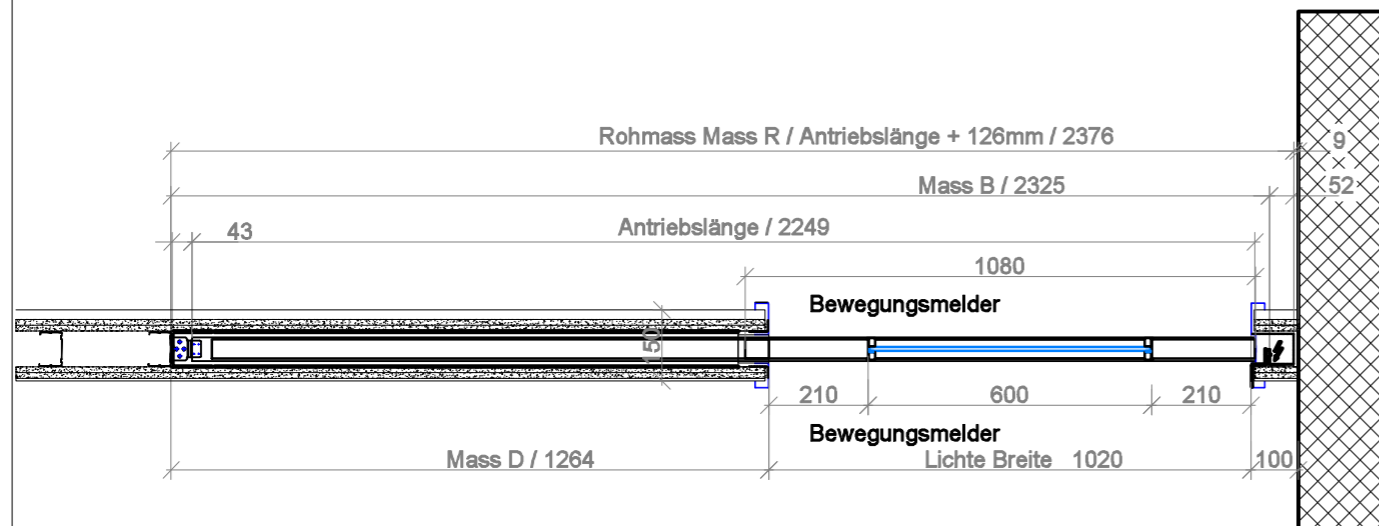
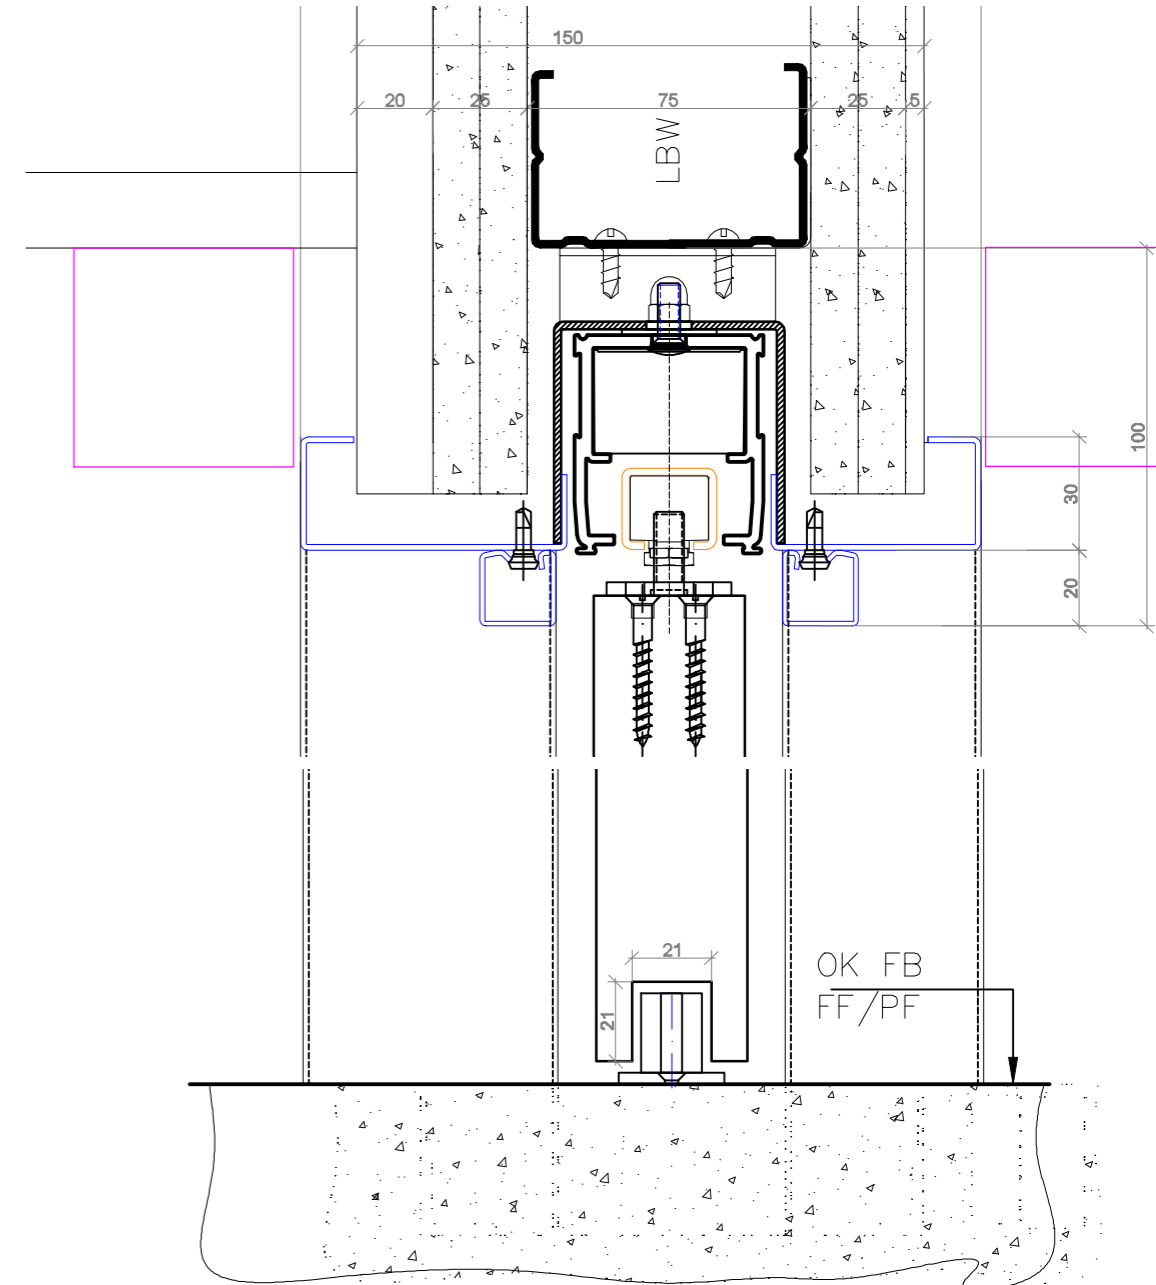
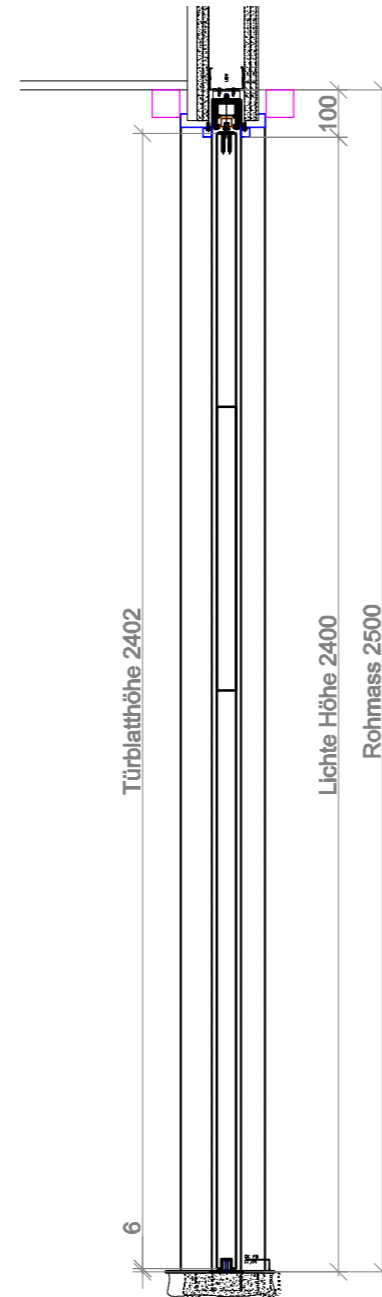


Hut-Profil: Abstand der Profile max. 700mm

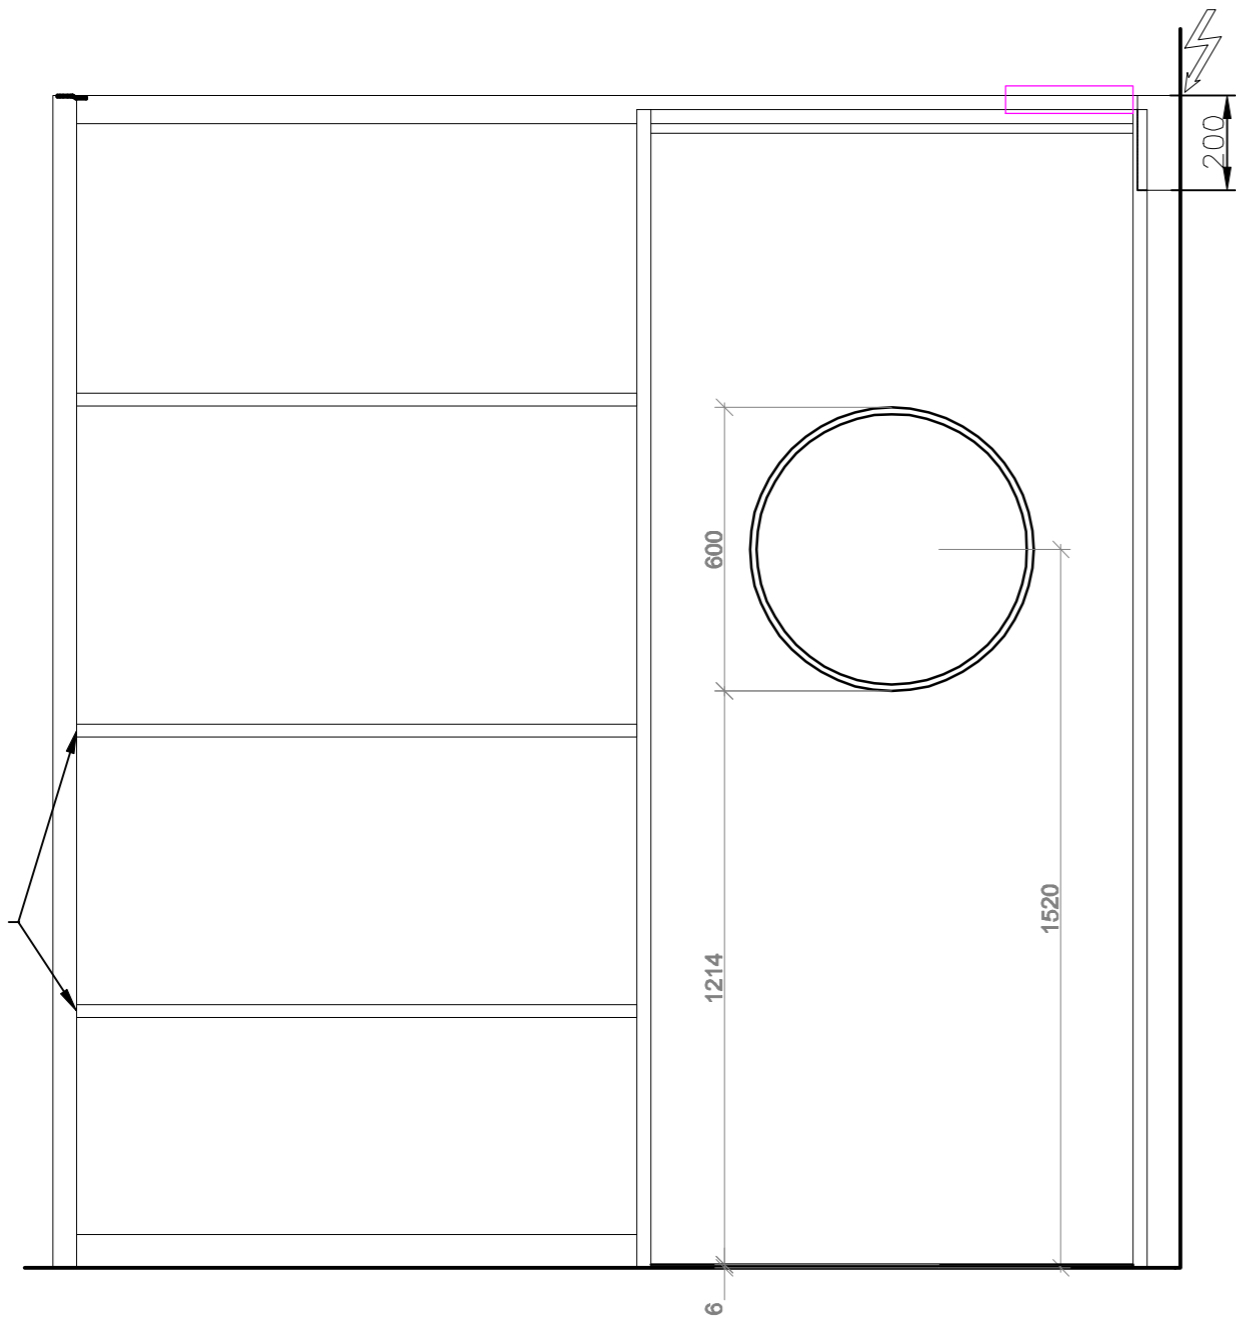

RS Suter AG
 Erlenweg 19
 8910 Affoltern am Albis
 Tel. 052 232 87 77
 info@rs-suter.ch

Saporis

Suurstoffi 37, 6343 Risch Rotkreuz

Schiebetüre 00EG-G1-21

Plan Nr.
10-1




Revision
24.11.20

Auftrags Nr.

Datum
4.11.20

Massstab
1:16/1:2 /A3

Gezeichnet
ps

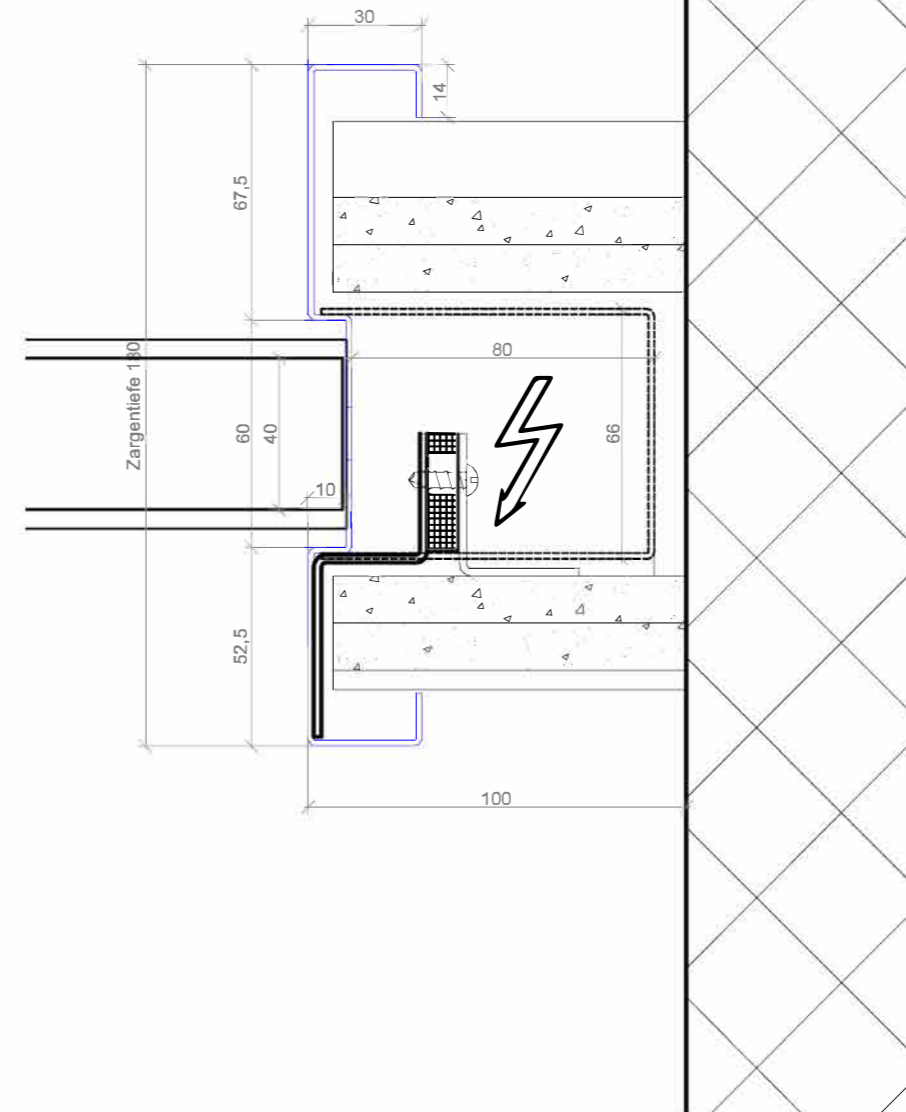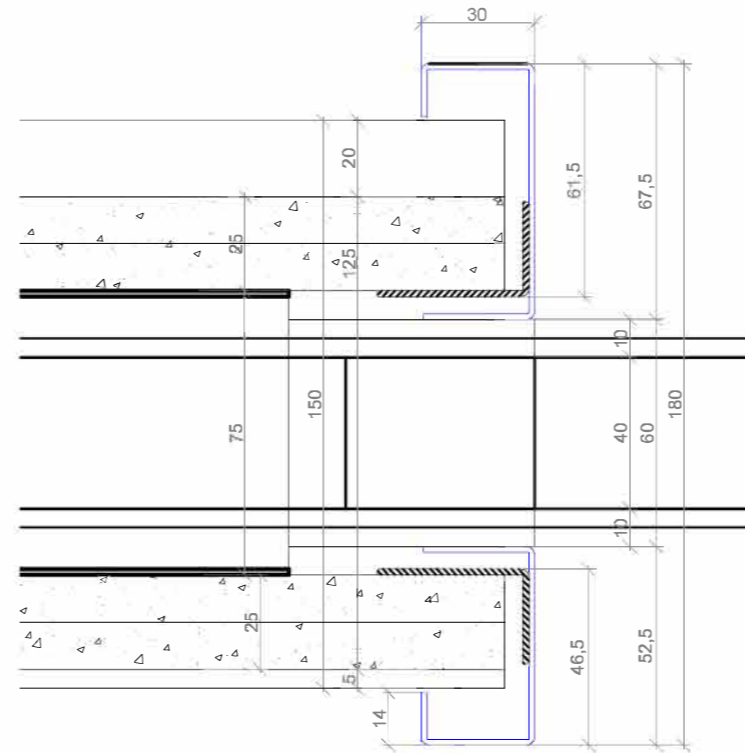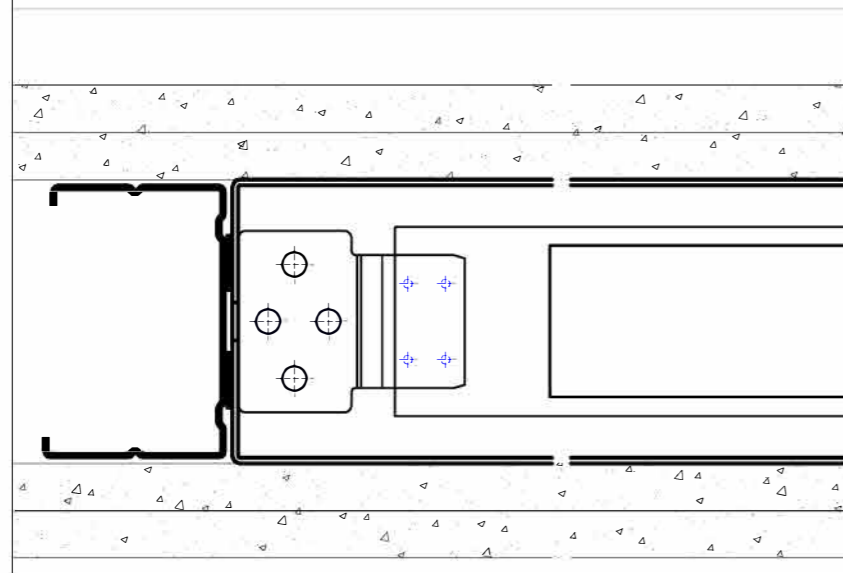

Ausführung:

Oberfläche Türblatt: farblackiert NCS S 1002-Y seidenmatt

Brandschutz: - ohne Anforderungen

Schallschutz: - ohne Anforderungen

Schiebetürzarge: RS light one/ LBW, verzinkt zum streichen Einbau

Schiebetürzarge bauseits durch Gips

Verstärkungslatte 60mm bauseits (für Küchenmontage)

Schiebetürantrieb: RS light one

Elektroanschluss bauseits bei Montage des Antriebs

Glasauschnitt Klarglas d. 600mm mit Holzglasleiste farblackiert analog

Türblatt

Springgriff Standard RS



Saporis

Suurstoffi 37, 6343 Risch Rotkreuz

Schiebetüre 00EG-G1-21

Revision
24.11.20

Plan Nr.

10-2

Auftrags Nr.

Datum




4.11.20


Massstab


1:2 /A3

Gezeichnet

ps

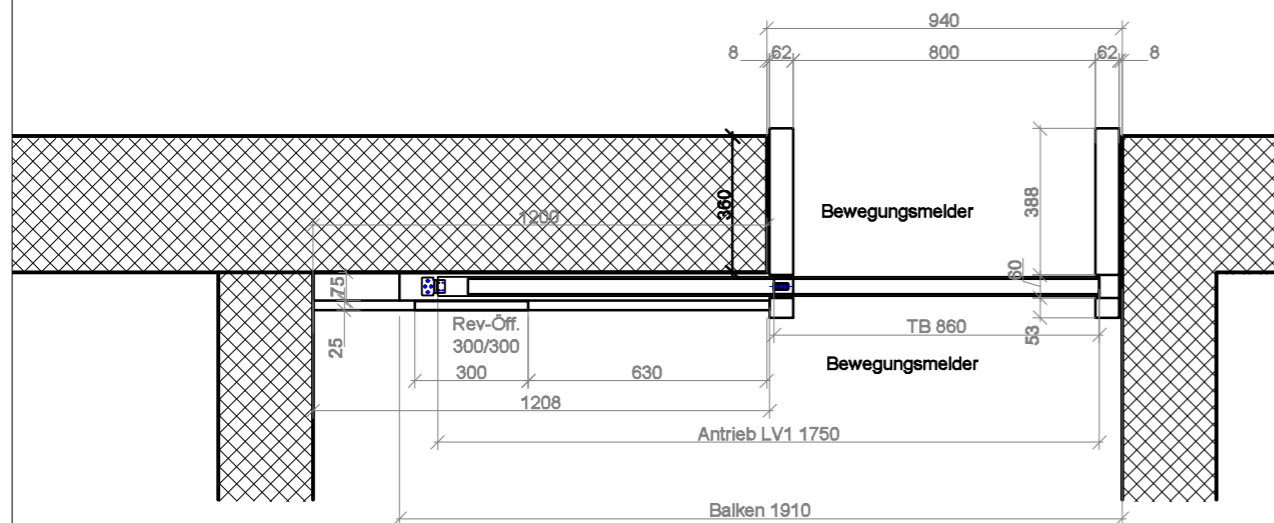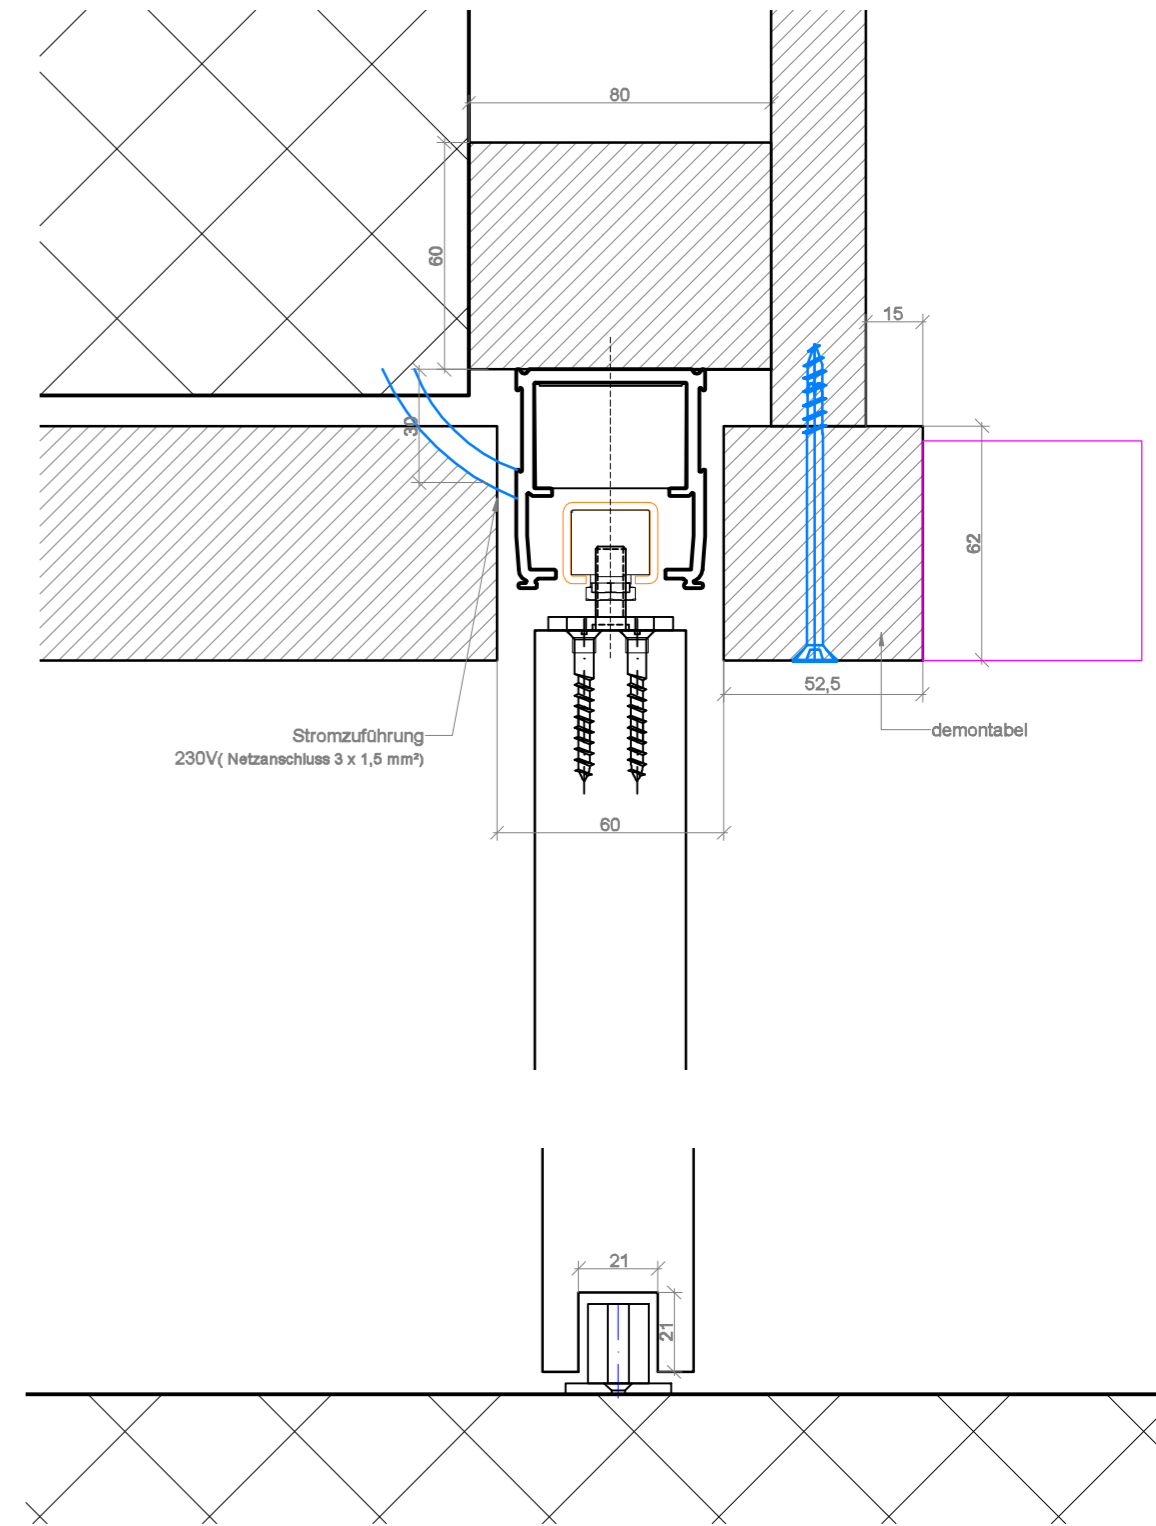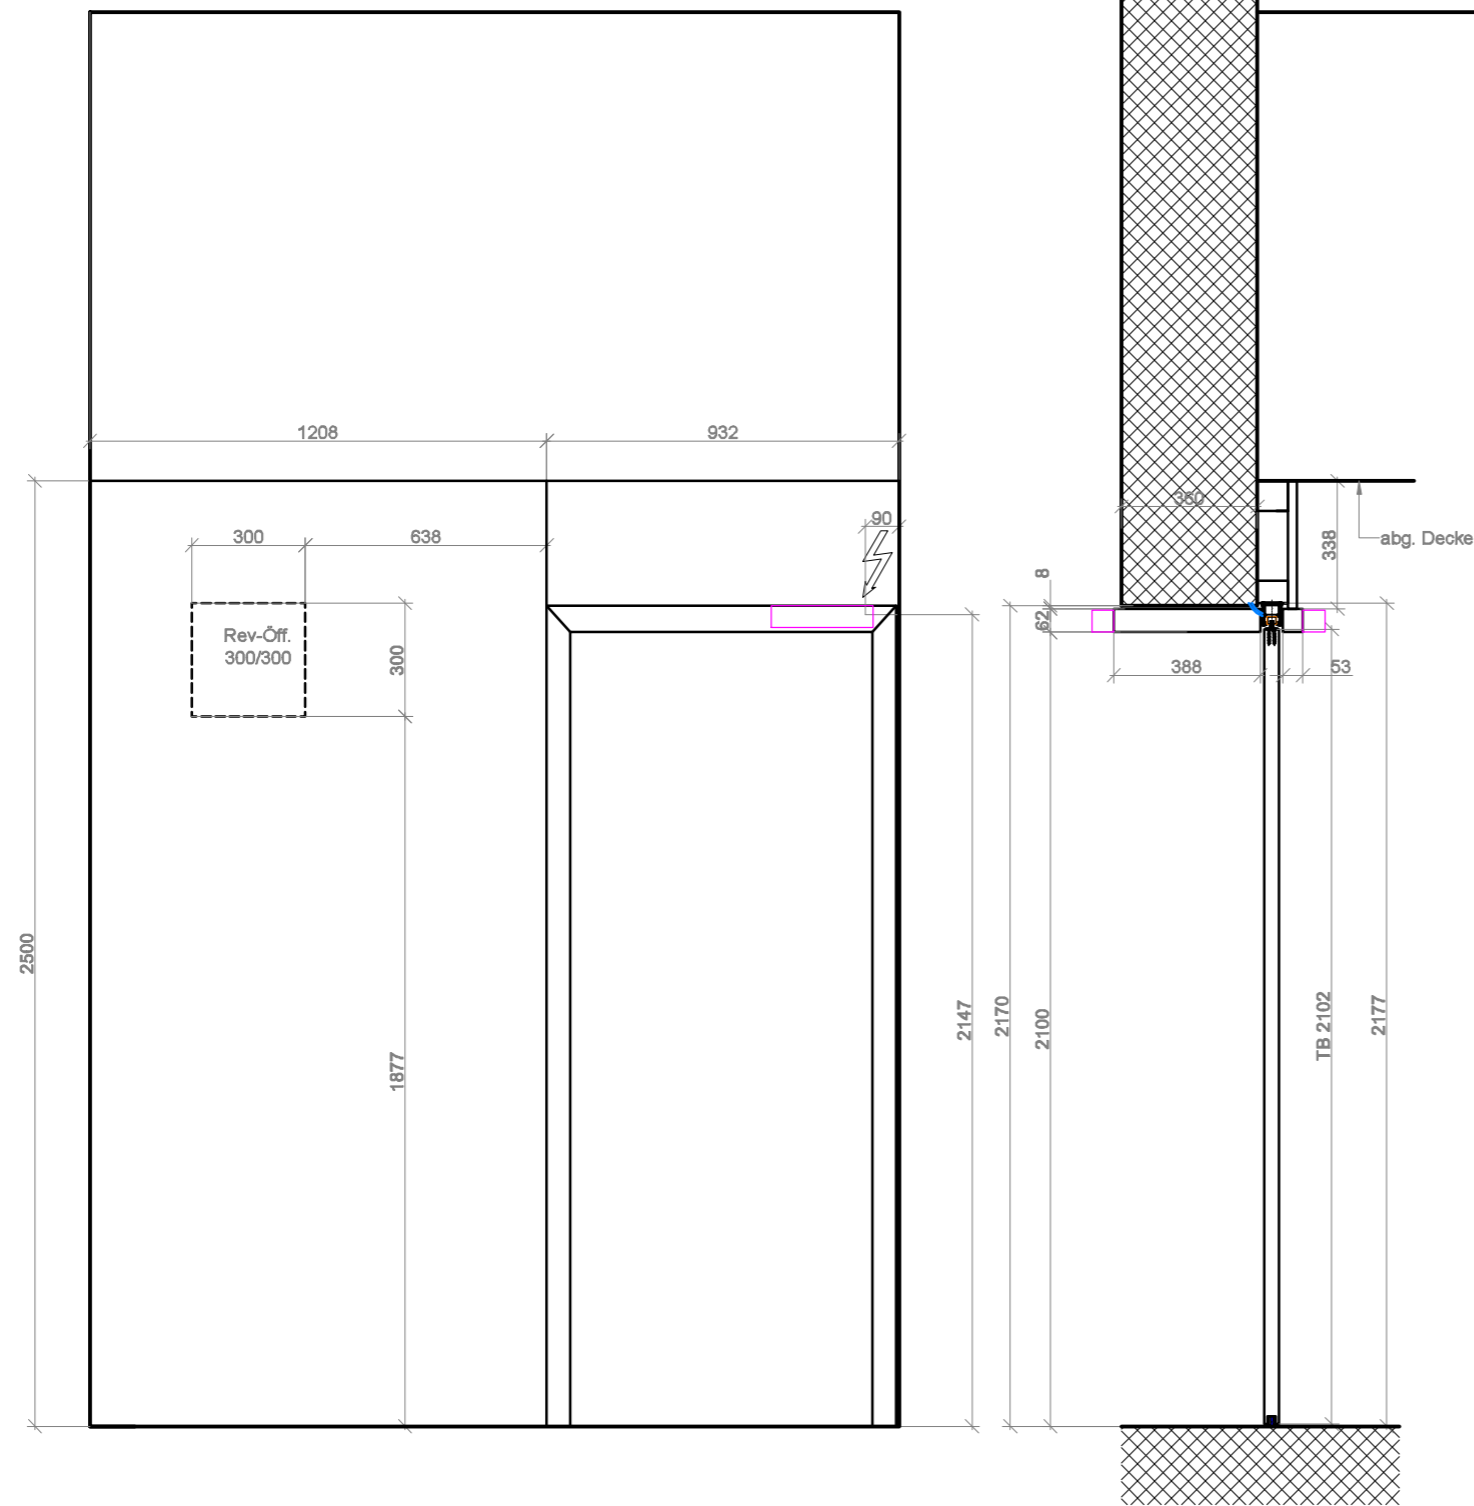

 RS Suter AG Erlenweg 19 8910 Affoltern am Albis Tel. 052 232 87 77 info@rs-suter.ch	Plan Nr.	11-1
	Saporis Suurstoffi 37, 6343 Risch Rotkreuz Schiebetüre 00EG-G1-30-D01	Auftrags Nr. Datum Massstab Gezeichnet

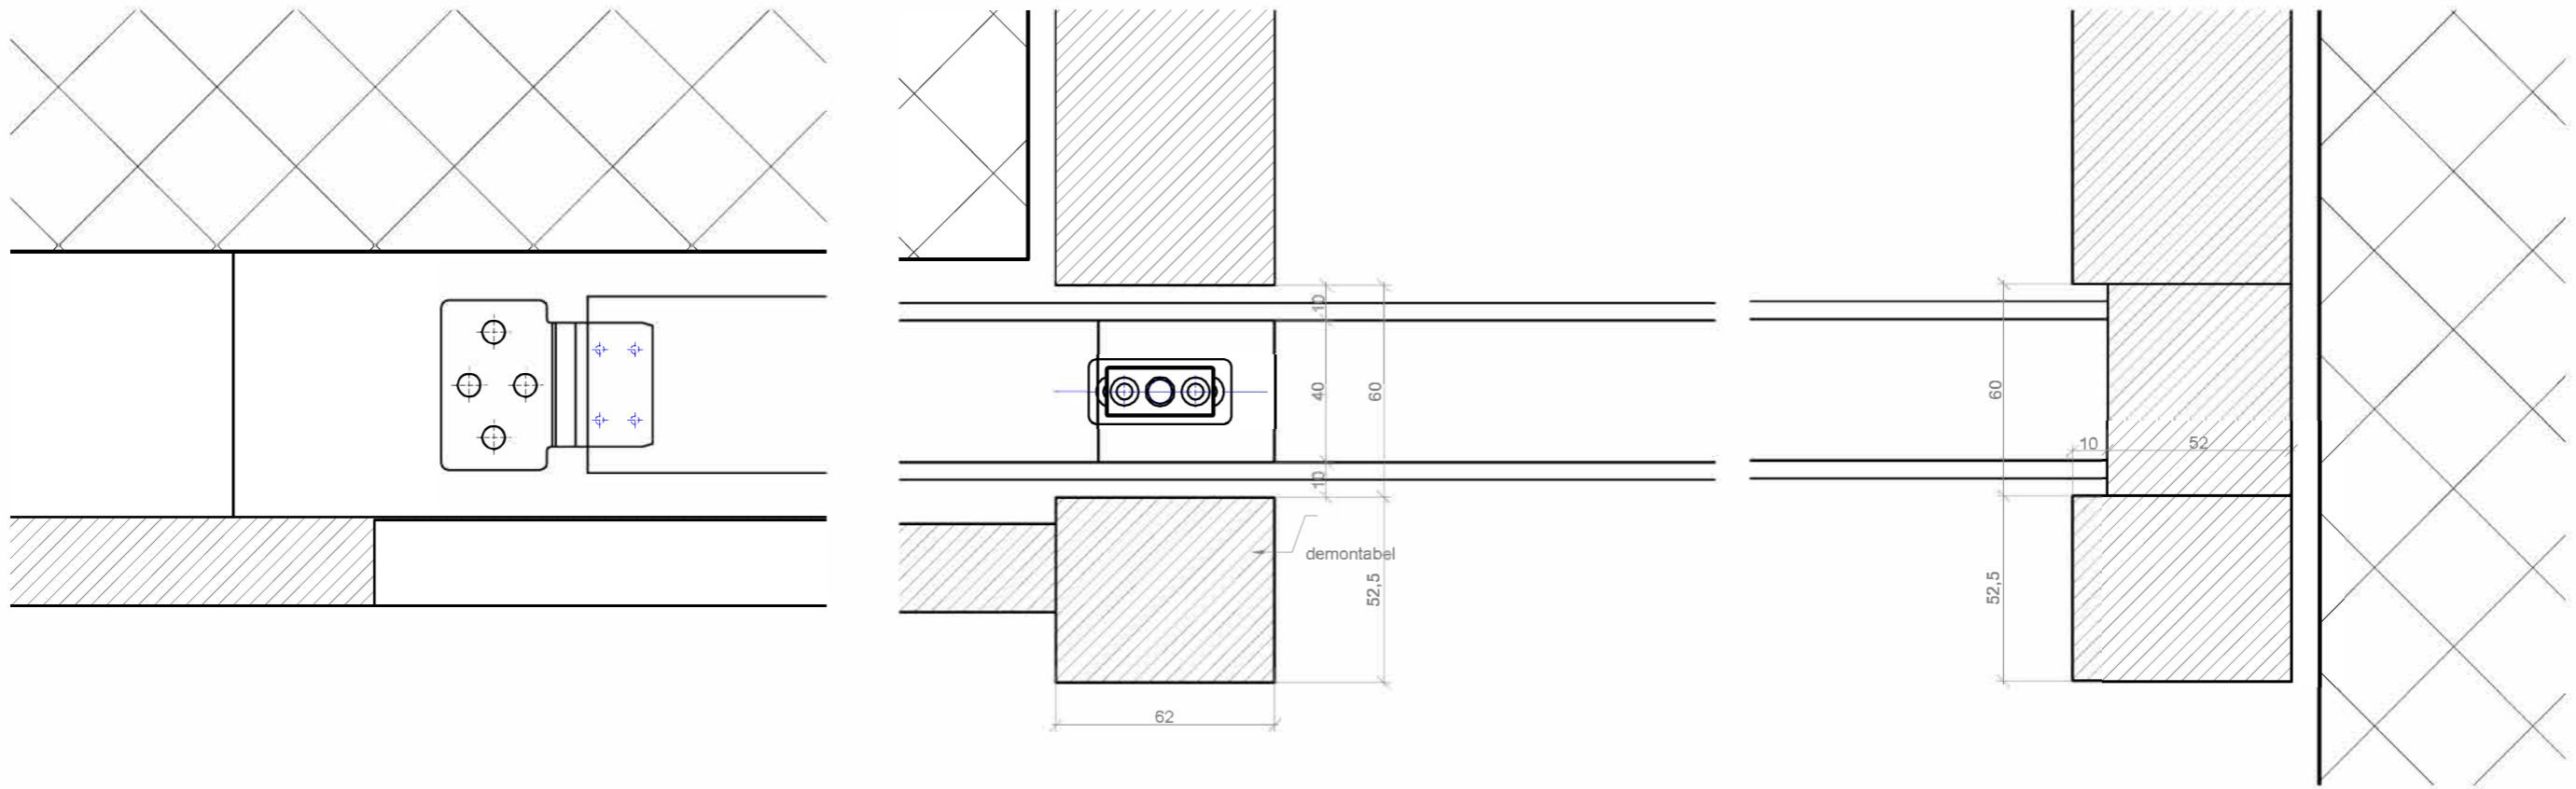

Ausführung:
 Oberfläche Türblatt: farblackiert NCS S 6005-Y20R seidenmatt
 Brandschutz: - ohne Anforderungen
 Schallschutz: - ohne Anforderungen
 Schiebetürantrieb: RS light one,
 Elektroanschluss bauseits
 Durchgangsfutter NCS S 6005-Y20R seidenmatt
 Tasche: MDF 25mm, grundiert zum bauseits streichen (Schrauben versenkt und gespachtelt)
 Durchgangsfutter 1-seitig innen links und oben demontabel, für Montage Türblatt erforderlich (siehe Plan)

RS Suter AG
 Erlenweg 19
 8910 Affoltern am Albis
 Tel. 052 232 87 77
 info@rs-suter.ch

Saporis

Suurstoffi 37, 6343 Risch Rotkreuz

Schiebetüre 00EG-G1-30-D01

Revision
 24.11.20

Plan Nr.

11-2

Auftrags Nr.

Datum

4.11.20

Massstab

1:16/1:2 /A3

Gezeichnet

ps